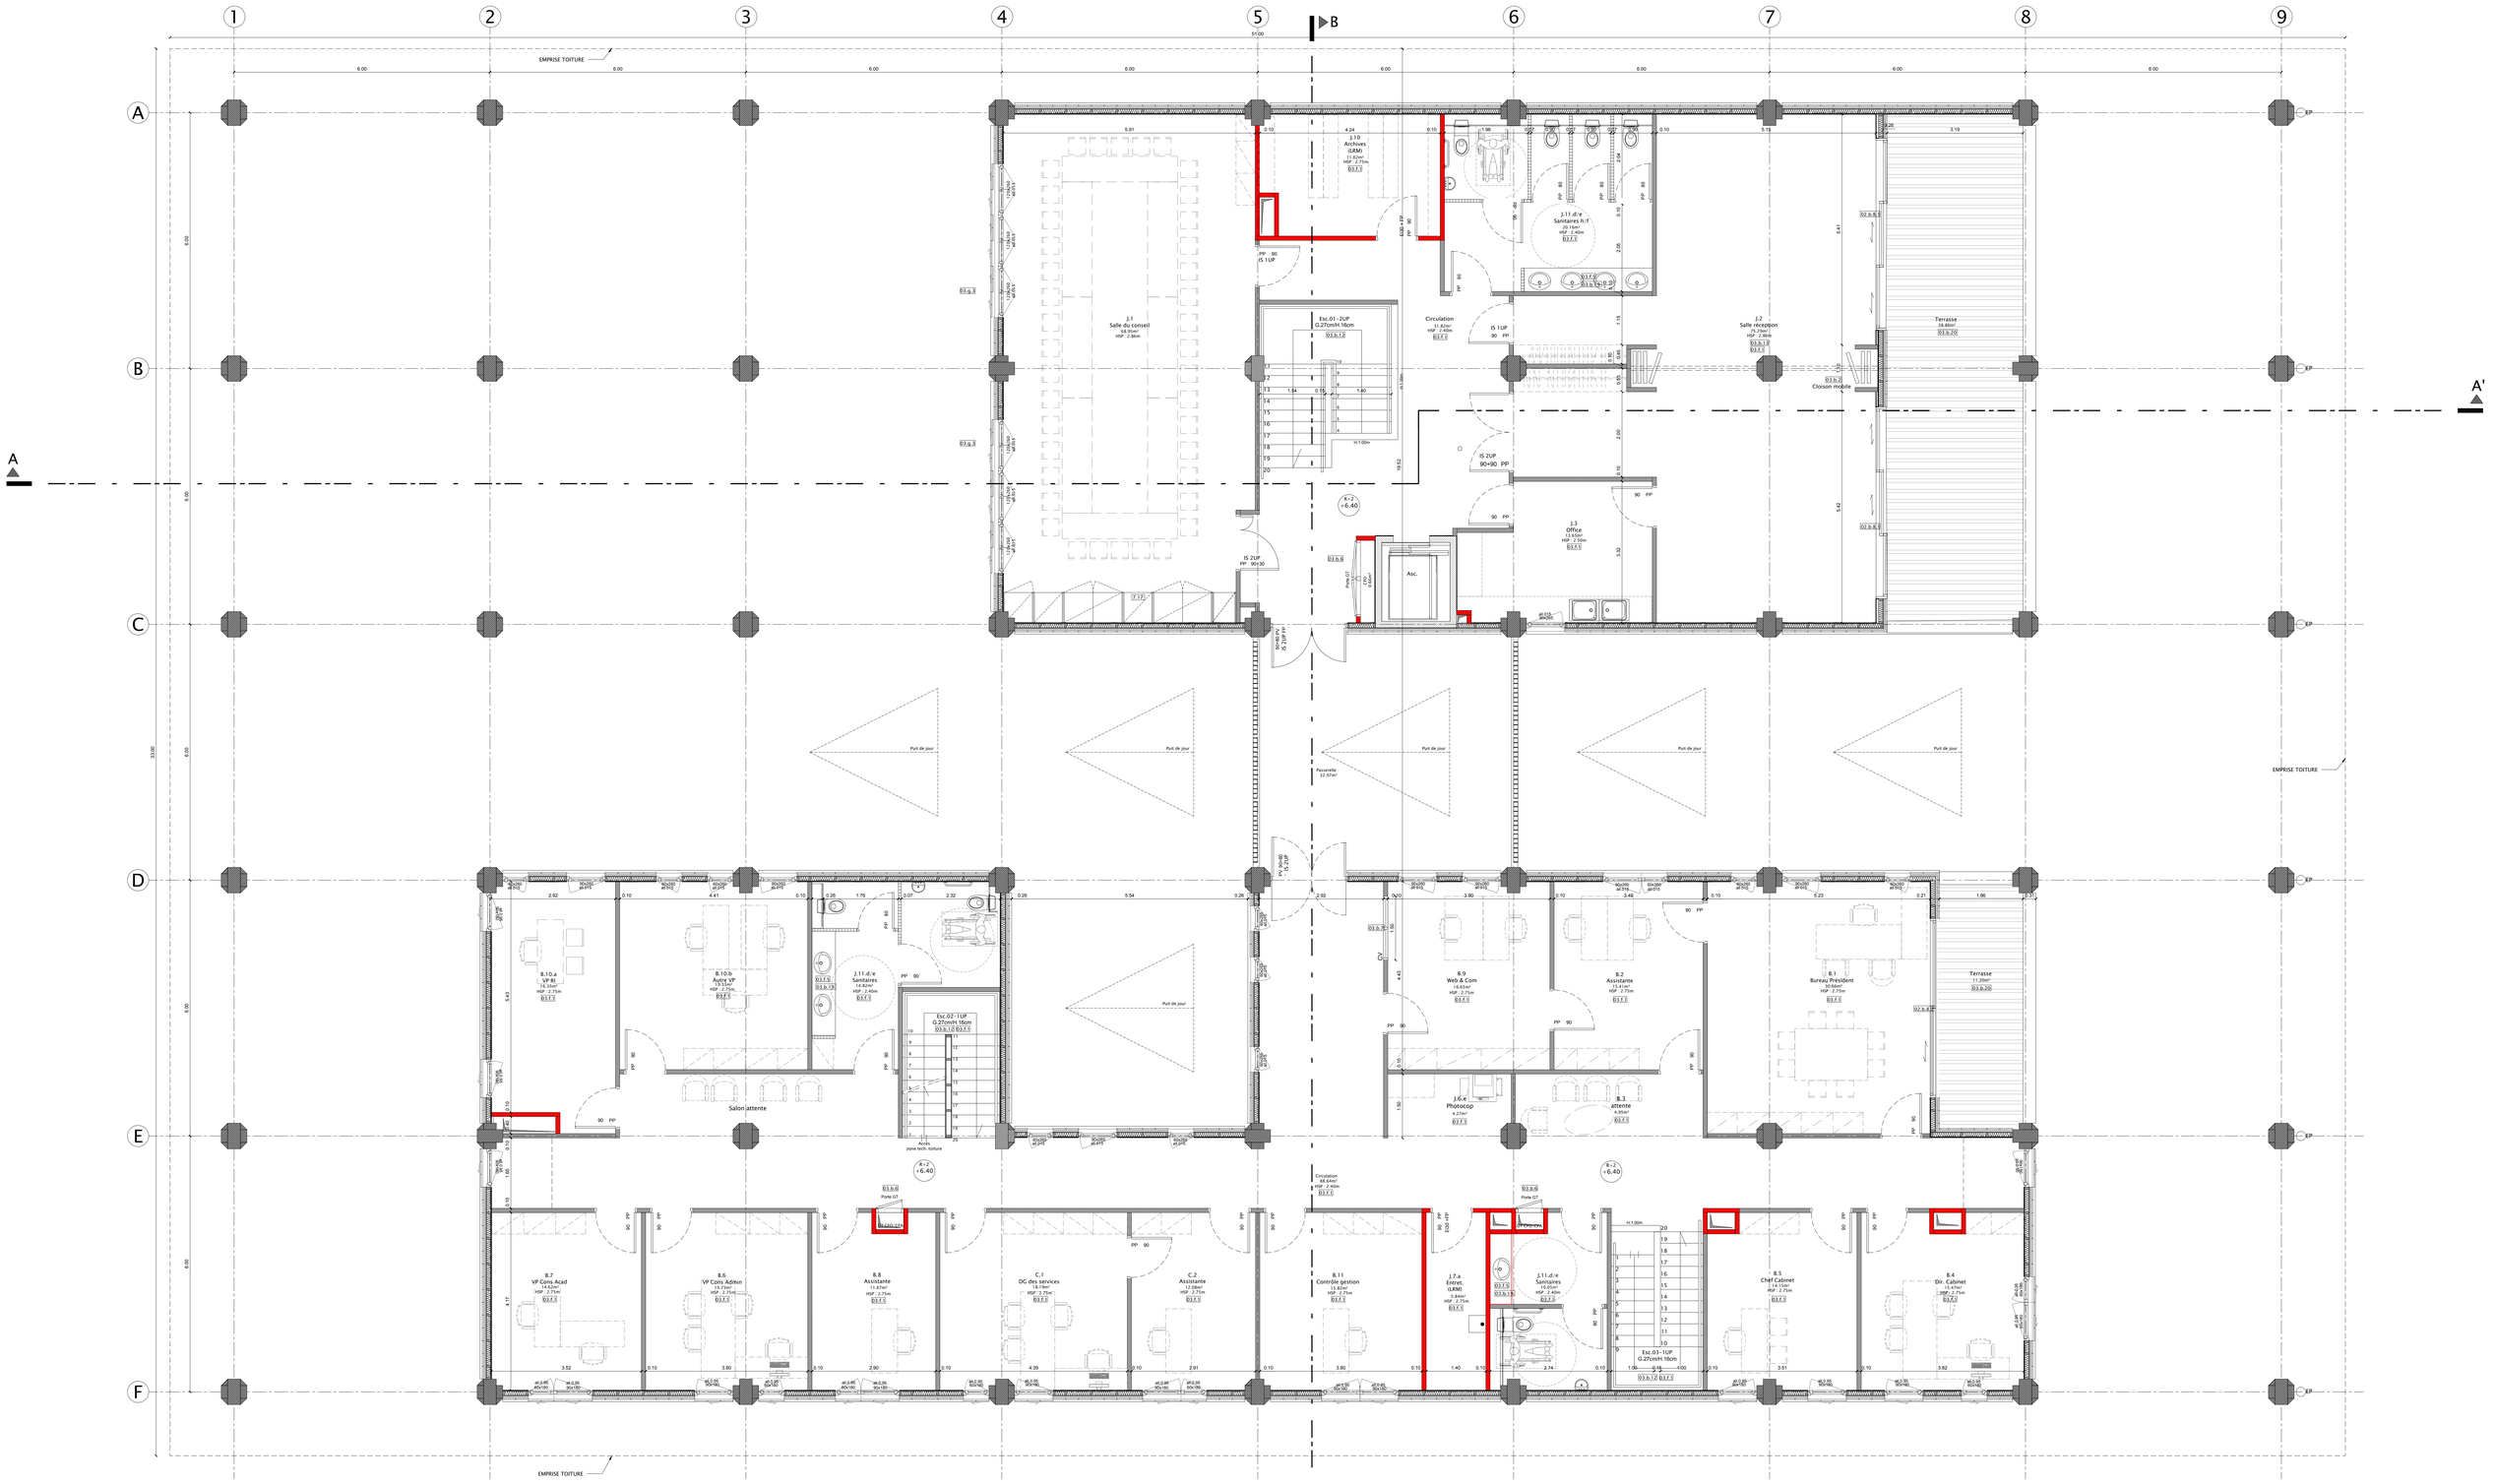


## LISTE DES LOTS

Lot 1 - TERRASSEMENTS, FONDATIONS ET STRUCTURES
- 01.a - VRD
- 01.b - CIRCO.-DEVIANE

Lot 2 - CLOS ET COUVERTURE
- 02.a - CHARPENTE - COUVERTURE - ETANCHEITE
- 02.b - MENUISERIES EXTERIEURES
- 02.c - BARDAGE - VETURE

Lot 3 - SECOND OEUVRE ET FINITION
- 03.a - CLOISONS DOUBLAGES
- 03.b - MENUISERIES INTERIEURES
- 03.c - FAUX PLANCHER
- 03.d - REVETEMENTS SOLS DURS
- 03.e - REVETEMENTS SOLS SOUPLES
- 03.f - PEINTURE
- 03.g - SERRURERIE

Lot 4 - LOTS TECHNIQUES
- 04.a - CHAUFFAGE - CLIMATISATION - VENTILATION
- 04.b - PLOMBERIE SANITAIRE
- 04.c - COURANTS FORTS - COURANTS FAIBLES

Lot 10 - ASCENSEUR

## LEGENDE

| | |
|---|---|
| 02.b.8.1 | ENSEMBLE MENUISE S. Reception |
| 02.b.8.2 | ENSEMBLE MENUISE B.Président |
| 7.2.1 | CLOISON MOBILE |
| 03.b.6 | PORTE DE PLACARD TECHNIQUE |
| 03.b.12 | ESCALIER BOIS |
| 03.b.13 | PLINTHE BOIS |
| 03.b.19 | PLAN VASQUE |
| 03.b.20 | DALLE DE BOIS SUR PLOTS POUR TERRASSE |
| 03.f.1 | PEINTURE SUR CLOISONS ET DOUBLAGES |

## LEGENDE CLOISONS

- 6.3 - Cloison en plaque de plâtre 98/48 EI 60
- 6.3 - Cloison en plaque de plâtre 98/48
- 6.2 - Cloison en plaque de plâtre 72/48
- MEUBLE HORS MARCHE

## PLAN REPERAGE





MAITRISE D'OEUVRE:

- *Architecte mandataire*: Cabinet d'architecture Daniel GRATIEN
  2 rue Paccouseins Lot. Zénon 97300 Cayenne
  tel: 0594 30 23 49 fax: 0594 37 87 49 mail: cadg@wanadoo.fr
- *Architecte associé*: KARDHAM CARDETE HUET ARCHITECTURE
  38 rue Alfred Dumont 31400 Toulouse
  tel: 05 61 53 70 52 fax: 05 61 25 99 42
- *Bureau d'étude structures, fluides, thermique, bioclimatique économistes*: BETEM INGENIERIE
  3 Lot. Cabirété - Route de Raban 97 300 Cayenne
  mail: betem.guyane@wanadoo.fr
- *Bureau d'étude acoustique*: TISSEYRE & ASSOCIES
  16 chemin de Mainet 31400 Toulouse
  tel:05 61 25 53 19 - fax: 05 61 52 74 23
- *Programmiste* : CPAO
  20 passage de la tôle raphaël : 75011 paris
  tel: 01 84 16 78 70 mail : [illegible]@cabinetcpao.com
- *Coordinateur SPS*: QUALICONSULT SECURITE SAS
  36, rue de l'industrie
  PAE dégrad des cannes - 97354 Rémire-Montjoly
  tel: 05 94 29 28 72 mail : [illegible]@qualiconsult.fr
- *Bureau de contrôle* : APAVE SUD EUROPE SAS
  Anglet avenue Pelandaris et rue Aupiral
  BP711 - 97387 Kourou Cedex
  tel: 05 94 32 94 00 mail : [illegible]@apave.com


# ADMINISTRATION DE L'UNIVERSITE DE GUYANE A CAYENNE

MAITRE D'OUVRAGE:
MENESR
Ministère de l'Education Nationale de l'Enseignement Supérieur et de la Recherche

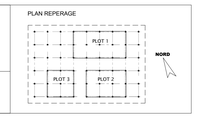CONDUITE D'OPERATION:
DEAL Guyane - SAUCL Unité Construction Publiques
Lot du Vieux Port - CS 76003 - 97306 Cayenne Cédex

EMETTEUR:
KARDHAM
CARDETE HUET ARCHITECTURE
38, rue Alfred Dumont
31400 TOULOUSE
Tél : +33.561.537.052
Fax : +33.561.259.942
contact.architecture@kardham.com

PLAN NIVEAU 2

1/50e ÉCHELLE(S)

ARC 02d NUMERO PLAN

| Contrôlé par | Tx | Dessiné par | ID | | | | | | |
|---|---|---|---|---|---|---|---|---|---|
| K | 1548 | PRO/DCE | ARC | PL | N2 | -- | -- | 0 | A0 | 07/2017 |
| EMETTEUR | AFFAIRE | PHASE | LOT | TYPE | NIVEAU | ZONE | BATIMENT | INDICE | FORMAT | DATE |