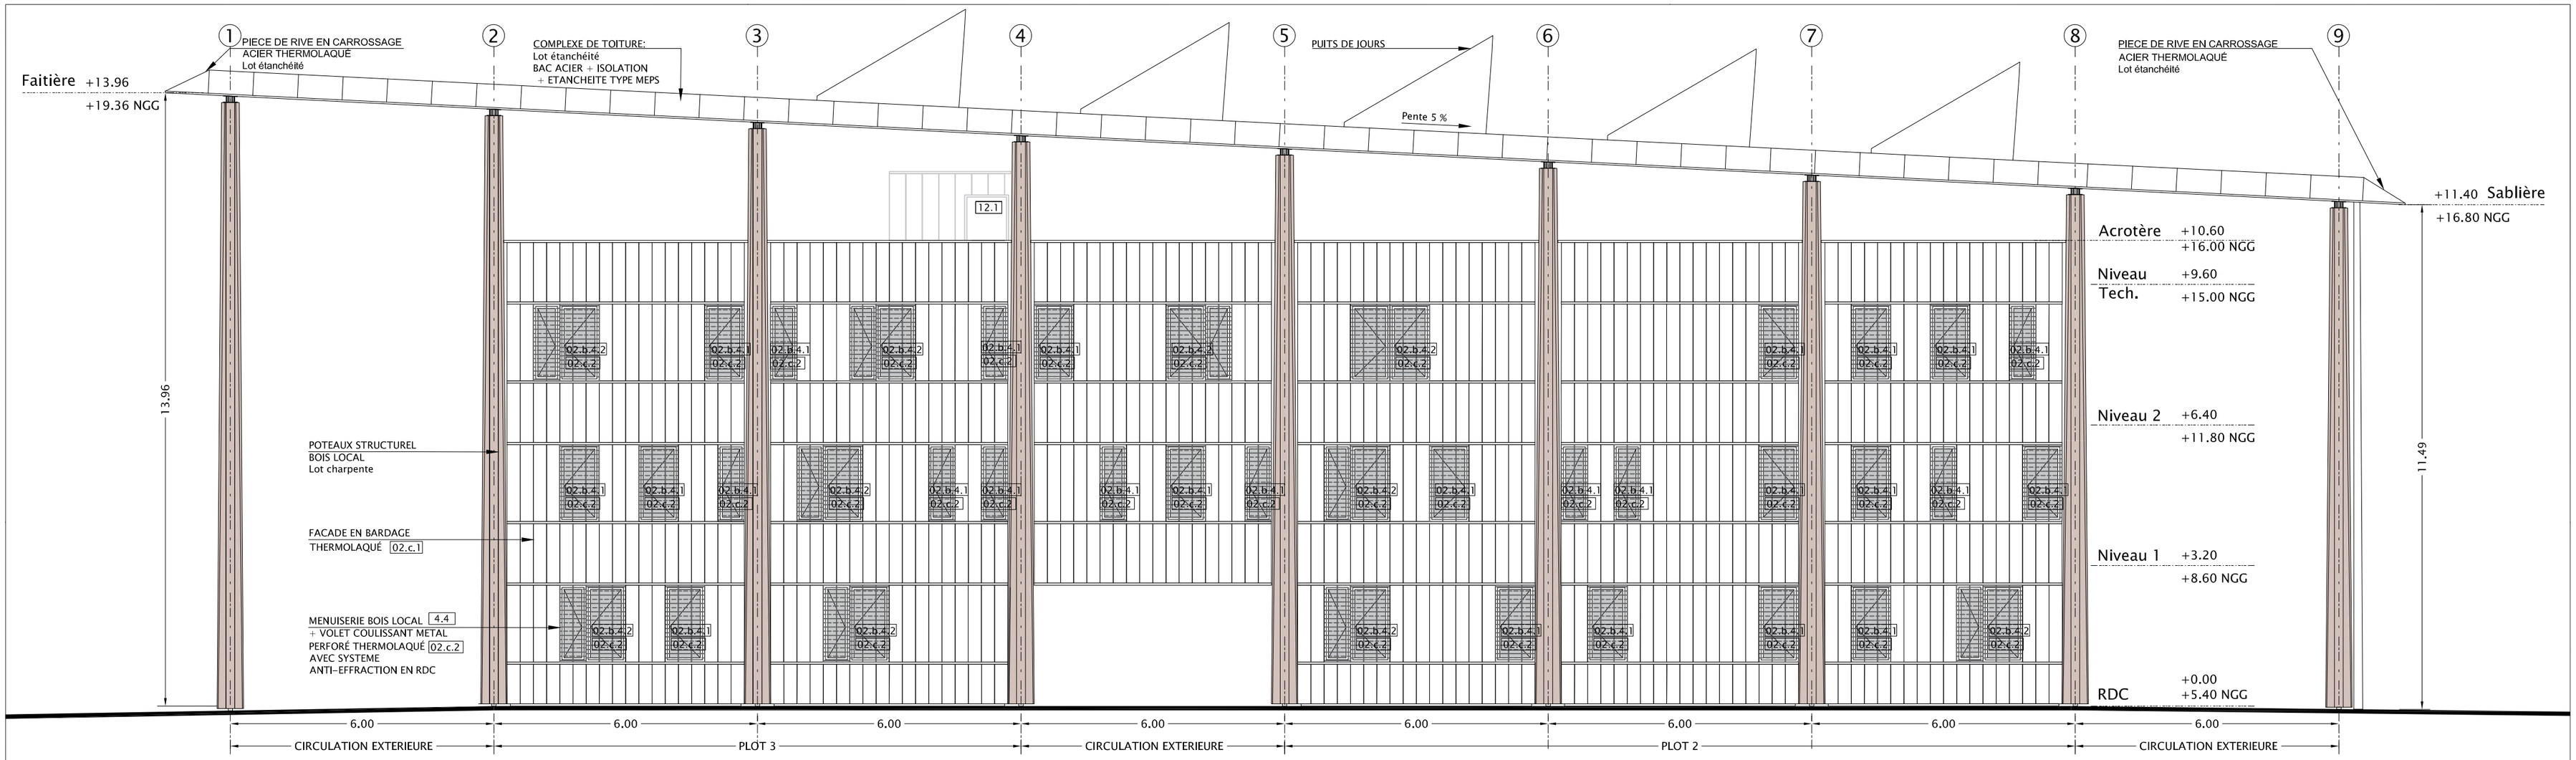


A-A_FACADE SUD

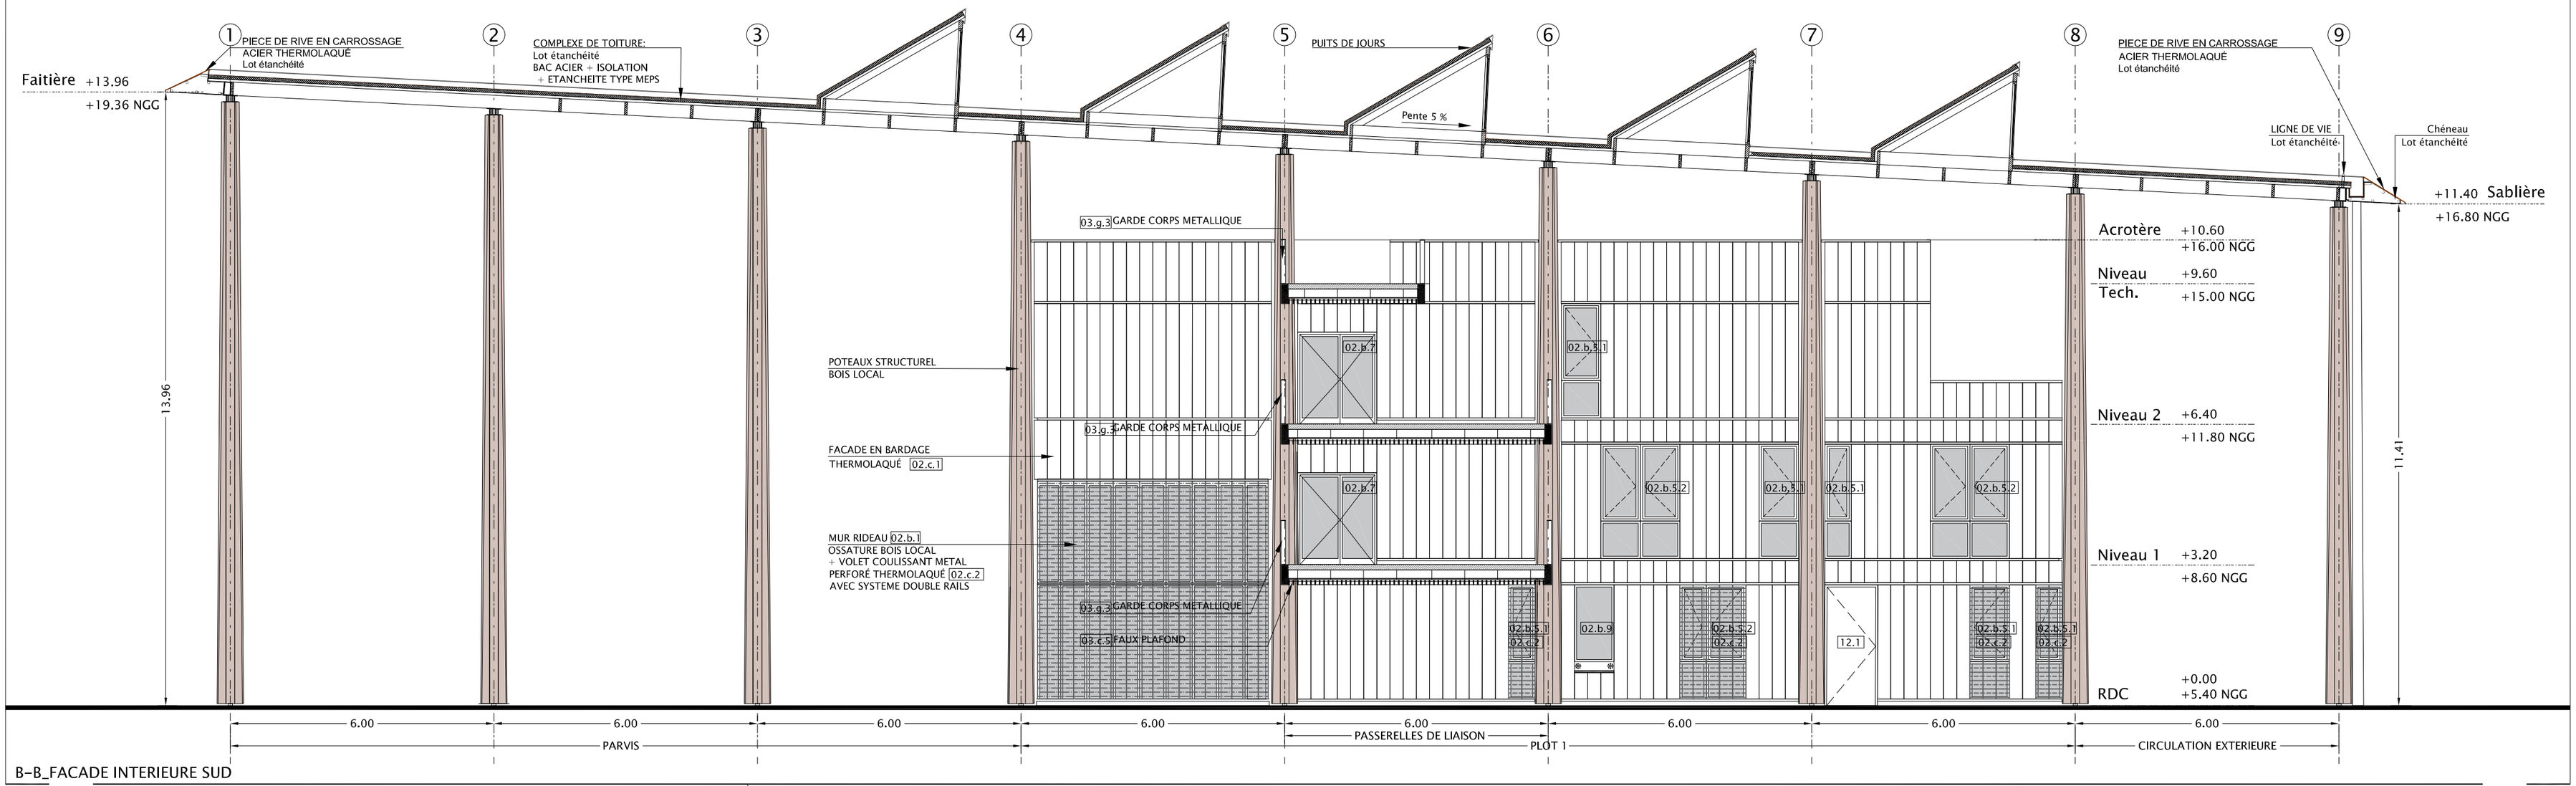


B-B_FACADE INTERIEURE SUD

LEGENDE:

| | | | | | |
|---|---|---|---|---|---|
| 02.b.1 | MUR RIDEAU | 02.b.7 | PORTES VITREES 2 VANTAUX | 03.b.10 | KITCHENETTE |
| 02.b.2 | CHASSIS ET OSSATURE SAS D ENTREE | 02.b.8.1 | ENSEMBLE MENUISE S. Reception | 03.c.5 | PLAFONDS EXTERIEUR A LAMES VERTICALES |
| 02.b.3 | PORTE AUTOMATIQUE | 02.b.8.2 | ENSEMBLE MENUISE B. President | 12.1 | PORTE METALLIQUE DOUBLE PAREMENT |
| 02.b.4.1 | CHASSIS A LA FRAPPE | 02.b.9 | GUICHET EXTERIEUR | 03.g.3 | GARDES-CORPS |
| 02.b.4.2 | CHASSIS A LA FRAPPE 2 VANTAUX | 02.b.10 | PORTES VITREES 2 VANTAUX VA ET VIENS | | |
| 02.b.5.1 | CHASSIS A LA FRAPPE + ALLEGE VITREE | 02.b.11 | CHASSIS SALLE DU CONSEIL | | |
| 02.b.5.2 | CHASSIS A LA FRAPPE + ALLEGE VITREE 2 VANTAUX | 02.c.1 | HABILLAGE VETURE DE FACADE | | |
| 02.b.6 | PORTES VITREES 1 VANTAIL | 02.c.2 | VOLETS COULISSANTS | | |

MAITRISE D'OEUVRE:

- *Architecte mandataire*: Cabinet d'architecture Daniel GRATIEN
  2 rue Pacoussine Lot. Zénon 97300 Cayenne
  tel: 0594 30 20 49 fax: 0594 37 87 49 mail: cadg@wanadoo.fr
- *Architecte associé*: KARDHAM CARDETE HUET ARCHITECTURE
  38 rue Alfred Duméril 31400 Toulouse
  tel: 05 61 53 76 02 fax: 05 61 25 99 42
- *Bureau d'étude structures, fluides, thermique, bioclimatique économistes*: BETEM INGENIERIE
  3 Lot. Calimbé - Route de Raban 97 300 Cayenne
  mail: betem.guyane@wanadoo.fr
- *Bureau d'étude acoustique*: TISSEYRE & ASSOCIES
  16 chemin de Manel 31400 Toulouse
  tel:05 61 25 53 19 - fax: 05 61 52 74 23

- *Programmiste* : CP&O
  *20 passage de la folie regnault - 75011 paris*
  *tel :01 84 16 76 70 mail : d.pradel@cpoconsulting.com*
- *Coordinateur SPS* : QUALICONSULT SECURITE SAS
  36, rue de l'industrie
  PAE dégrad des cannes - 97354 Rémire-Montjoly
  tel: 05 94 27 38 72 mail : qcs.domtom@qualiconsult.fr
- Bureau de contrôle : APAVE SUD EUROPE SAS
  Angle avenue Pariacabo et rue Auprat
  BP711 - 97387 Kourou Cedex
  tel: 05 94 32 90 60 mail : singn@apave.com

PLAN REPERAGE

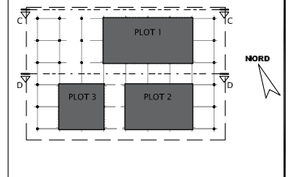


ADMINISTRATION DE L'UNIVERSITE DE GUYANE A CAYENNE

MAITRE D'OUVRAGE :
MENESR
Ministère de l'Education Nationale de l'Enseignement Supérieur et de la Recherche
CONDUITE D'OPERATION:
DEAL Guyane - SAUCL Unité Construction Publiques
rue du Vieux Port - CS 76003 - 97306 Cayenne Cédex

EMETTEUR :
KARDHAM CARDETE HUET ARCHITECTURE
38, rue Alfred Duméril 31400 Toulouse
Tél : +33.561.537.602 Fax : +33.561.259.942
contact-architecture@kardham.com

FACADES SUD

| 1/100° | ARC 03a |
|---|---|
| ECHELLE(S) | NUMERO FOLIO |

Contrôlé par : TL — Dessiné par : FD

| EMETTEUR | AFFAIRE | PHASE | LOT | TYPE | NIVEAU | BATIMENT | ZONE | INDICE | FORMAT | DATE |
|---|---|---|---|---|---|---|---|---|---|---|
| K | 1548 | PRO/DCE | ARC | FA | – | – | – | 0 | A2 | 07/2017 |