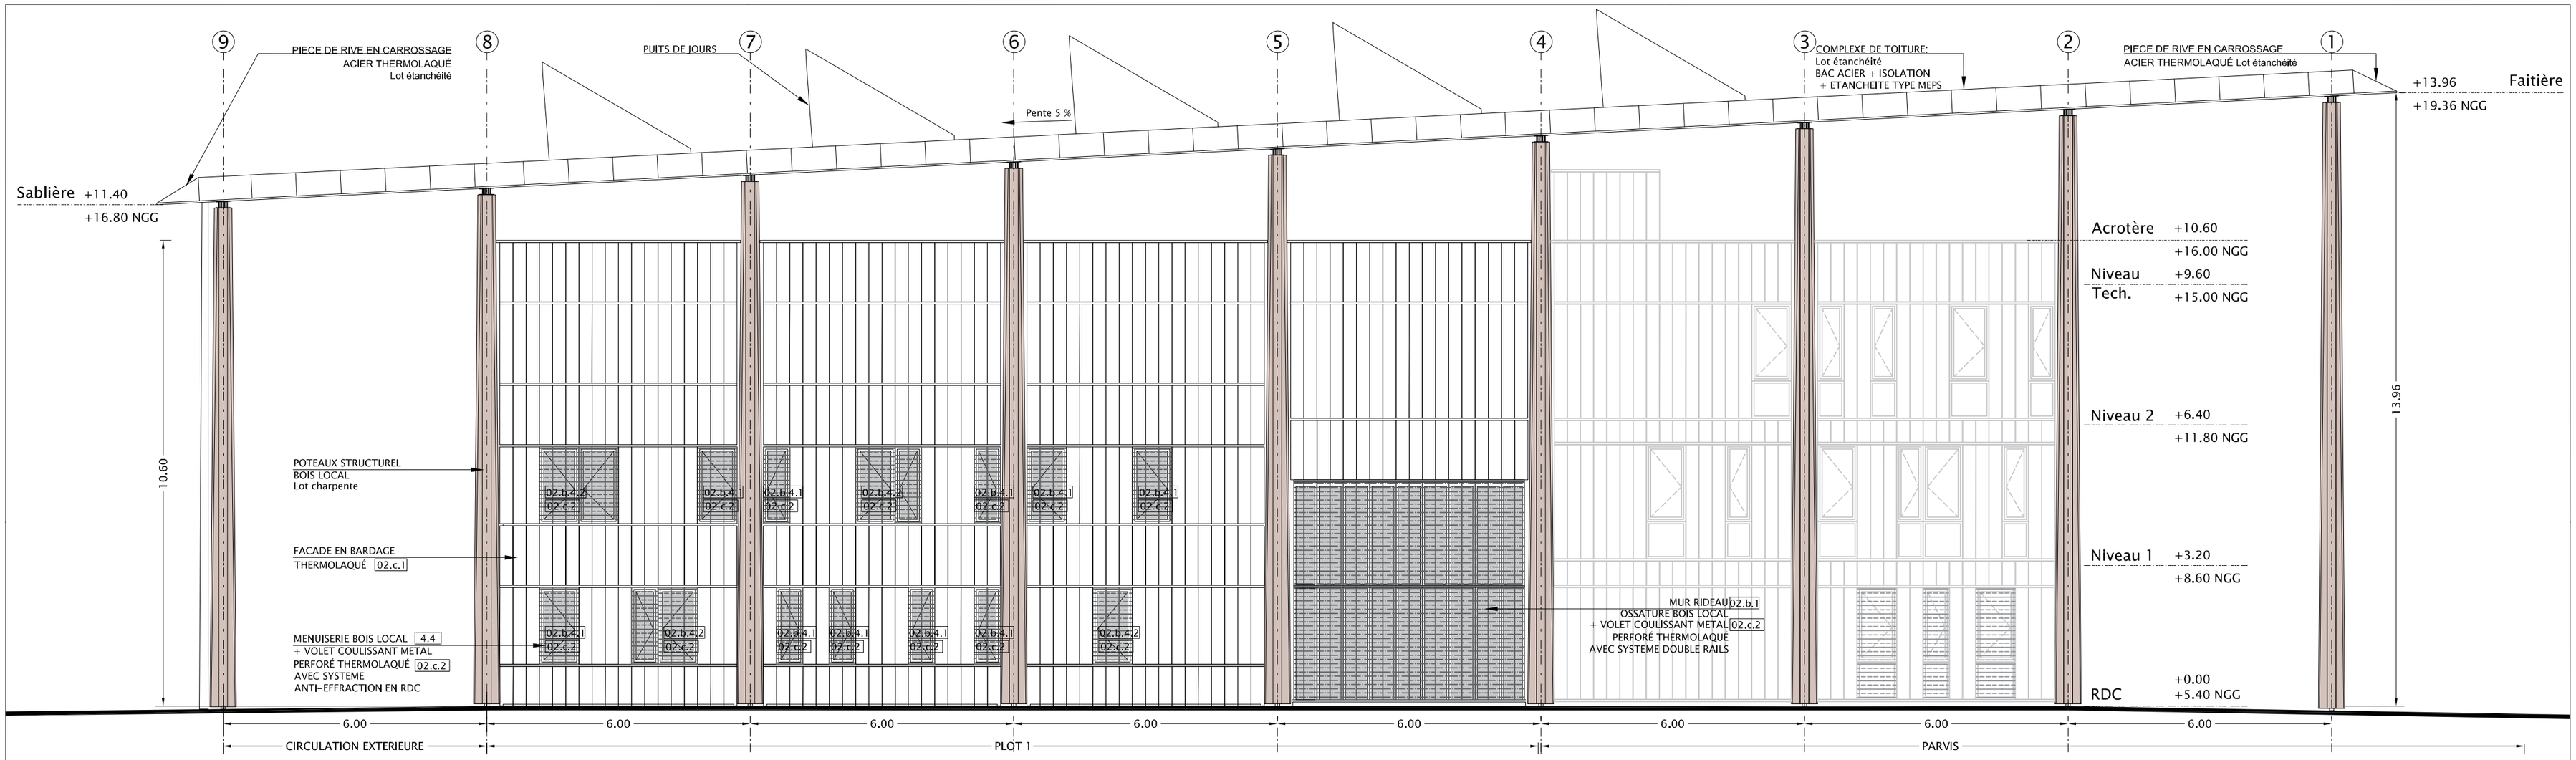

C-C_FACADE NORD

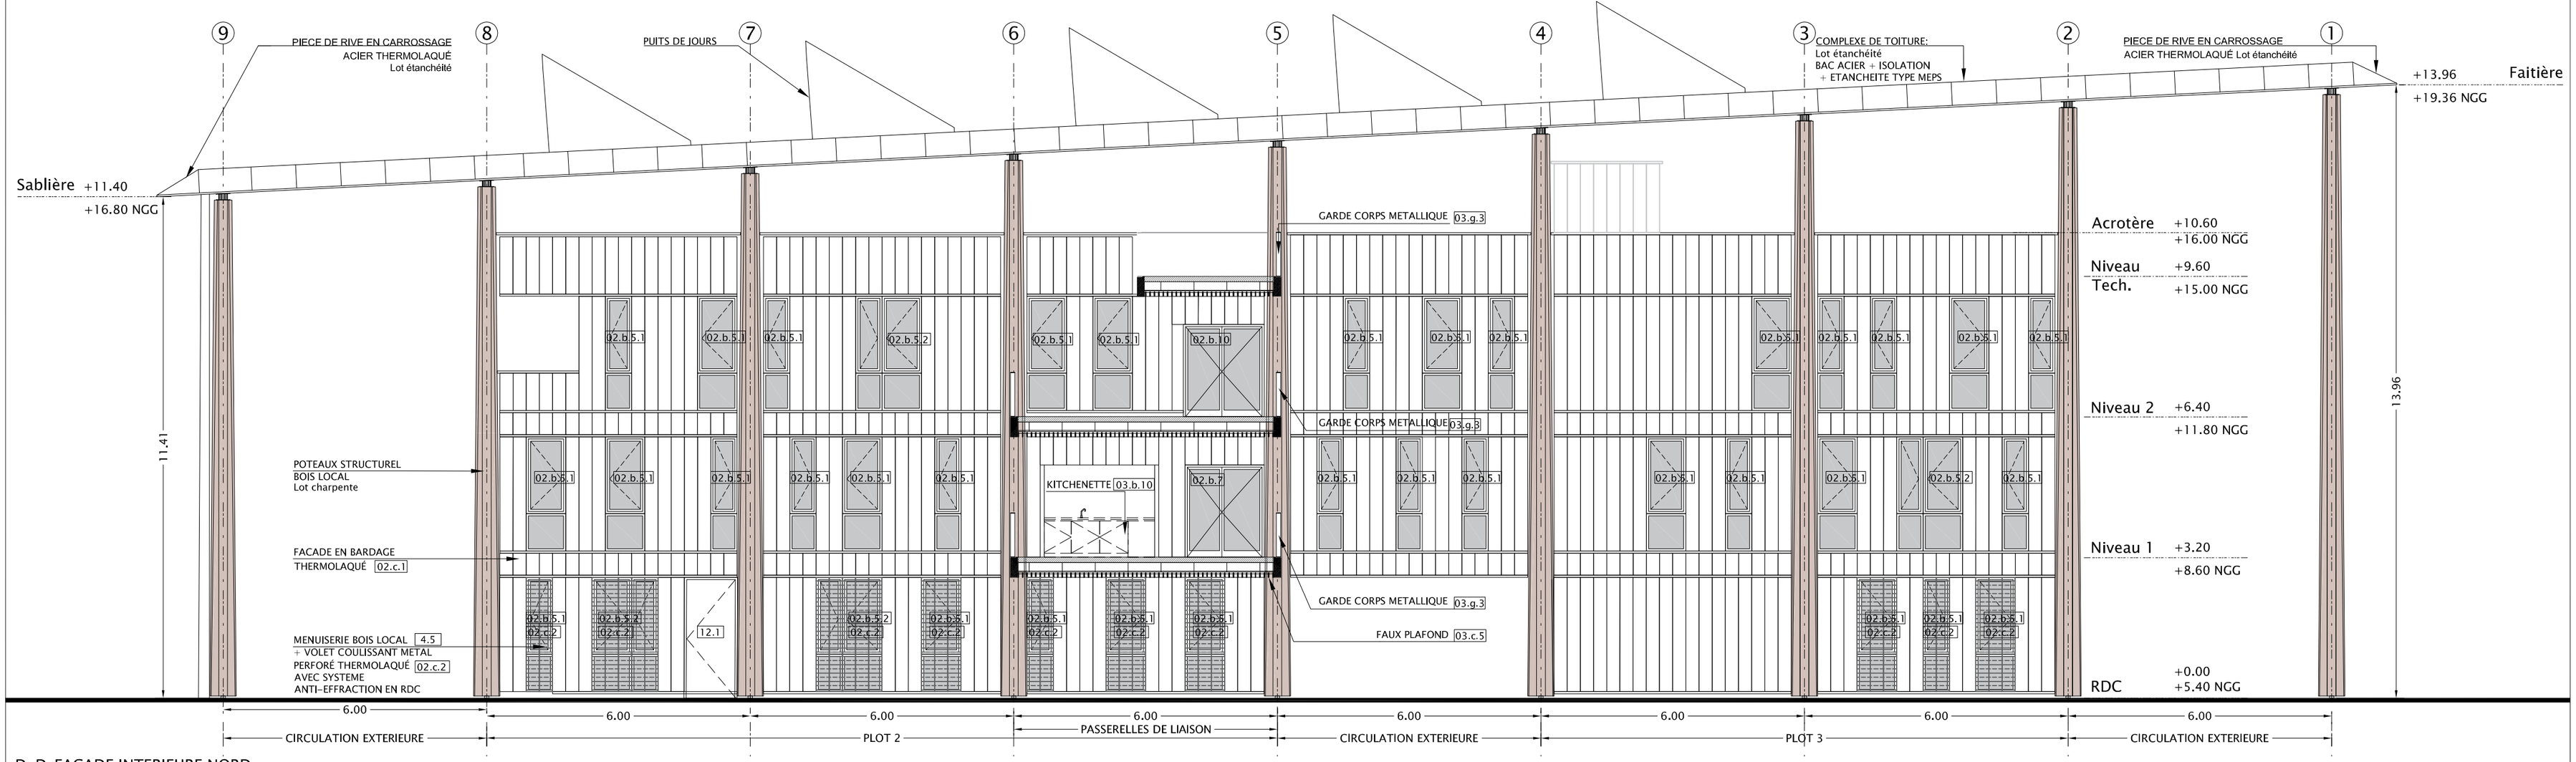

D-D_FACADE INTERIEURE NORD

LEGENDE:

02.b.1	MUR RIDEAU	02.b.7	PORTES VITREES 2 VANTAUX	03.b.10	KITCHENETTE
02.b.2	CHASSIS ET OSSATURE SAS D ENTREE	02.b.8.1	ENSEMBLE MENUISE S. Reception	03.c.5	PLAFONDS EXTERIEUR A LAMES VERTICALES
02.b.3	PORTE AUTOMATIQUE	02.b.8.2	ENSEMBLE MENUISE B. President		
02.b.4.1	CHASSIS A LA FRAPPE	02.b.9	GUICHET EXTERIEUR	12.1	PORTE METALLIQUE DOUBLE PAREMENT
02.b.4.2	CHASSIS A LA FRAPPE 2 VANTAUX	02.b.10	PORTES VITREES 2 VANTAUX VA ET VIENS		
02.b.5.1	CHASSIS A LA FRAPPE + ALLEGE VITREE	02.b.11	CHASSIS SALLE DU CONSEIL	03.g.3	GARDES-CORPS
02.b.5.2	CHASSIS A LA FRAPPE + ALLEGE VITREE 2 VANTAUX	02.c.1	HABILLAGE VETURE DE FACADE		
02.b.6	PORTES VITREES 1 VANTAIL	02.c.2	VOLETS COULISSANTS		

MAITRISE D'OEUVRE:

- *Architecte mandataire:* Cabinet d'architecture Daniel GRATIEN
  2 rue Pacoussine Lot, Zénon 97300 Cayenne
  tel: 0594 30 20 49 fax: 0594 37 87 49 mail: cadg@wanadoo.fr
- *Architecte associé:* KARDHAM CARDETE HUET ARCHITECTURE
  38 rue Alfred Duméril 31400 Toulouse
  tel: 05 61 53 76 02 fax: 05 61 25 99 42
- *Bureau d'étude structures, fluides, thermique, bioclimatique économistes:* BETEM INGENIERIE
  3 Lot. Calimbé - Route de Raban 97 300 Cayenne
  mail: betem.guyane@wanadoo.fr
- *Bureau d'étude acoustique:* TISSEYRE & ASSOCIES
  16 chemin de Manel 31400 Toulouse
  tel:05 61 25 53 19 - fax: 05 61 52 74 23
- *Programmiste :* CP&O
  20 passage de la folie regnault - 75011 paris
  tel :01 84 16 76 70 mail : d.pradel@cpoconsulting.com
- *Coordinateur SPS :* QUALICONSULT SECURITE SAS
  36, rue de l'Industrie
  PAE dégrad des cannes - 97354 Rémire-Montjoly
  tel: 05 94 27 38 72 mail : qcs.domtom@qualiconsult.fr
- Bureau de contrôle : APAVE SUD EUROPE SAS
  Angle avenue Pariacabo et rue Auprat
  BP711 - 97387 Kourou Cedex
  tel: 05 94 32 90 60 mail : siege@apave.com

PLAN REPERAGE

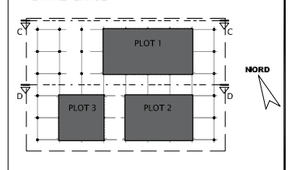

ADMINISTRATION DE L'UNIVERSITE DE GUYANE A CAYENNE

MAITRE D'OUVRAGE :
MENESR
Ministère de l'Education Nationale de l'Enseignement Supérieur et de la Recherche

CONDUITE D'OPERATION:
DEAL Guyane - SAUCL Unité Construction Publiques
rue du Vieux Port - CS 76003 - 97306 Cayenne Cédex

EMETTEUR :
KARDHAM CARDETE HUET ARCHITECTURE
38, rue Alfred Duméril
31400 Toulouse
Tél : +33.561.537.602
Fax : +33.561.259.942
contact-architecture@kardham.com

FACADES NORD

1/100°
ECHELLE(S)

ARC 03b
NUMERO FOLIO

Contrôlé par : TL				Dessiné par : FD						
EMETTEUR	AFFAIRE	PHASE	LOT	TYPE	NIVEAU	BATIMENT	ZONE	INDICE	FORMAT	DATE
K	1548	PRO/DCE	ARC	FA	–	–	–	0	A2	07/2017