A-A'_COUPE LONGITUDINALE AVEC TERRAIN NATUREL

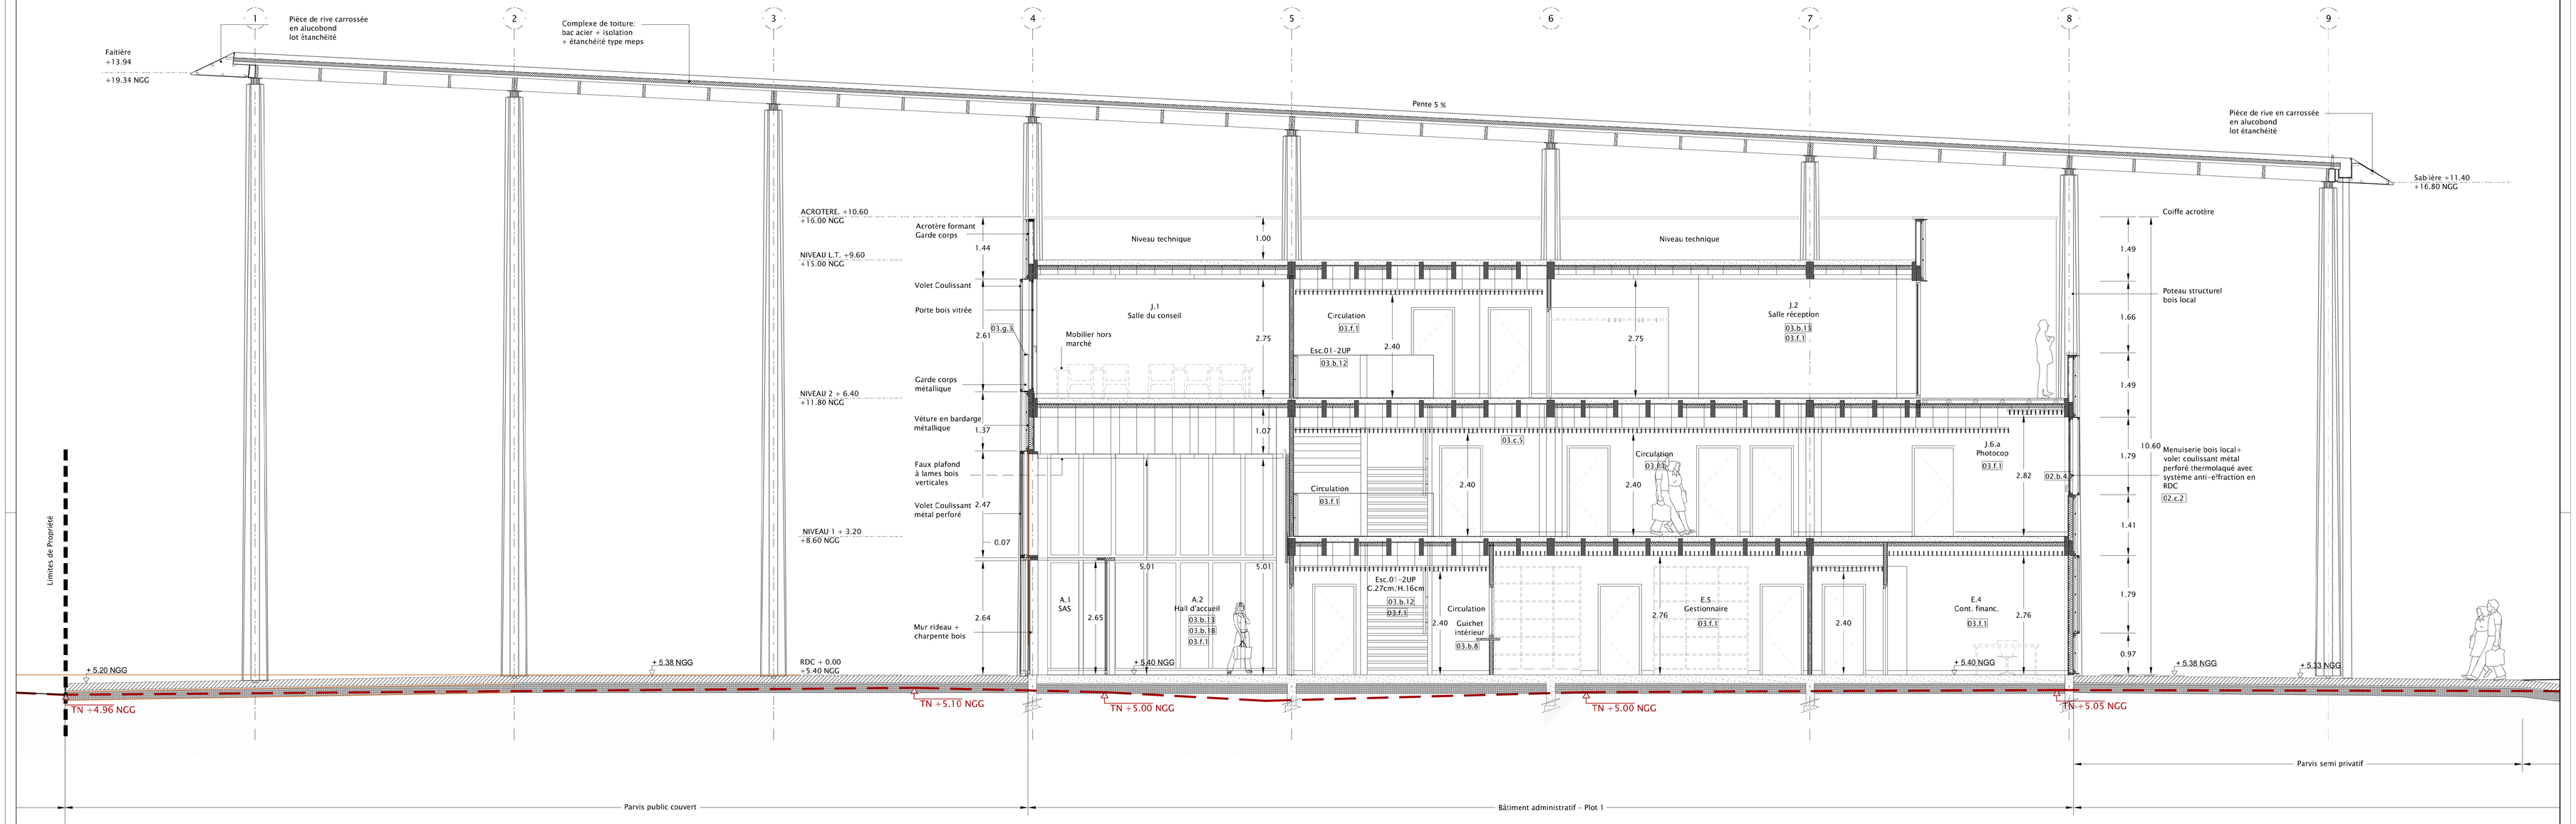

B-B'_COUPE TRANSVERSALE AVEC TERRAIN NATUREL

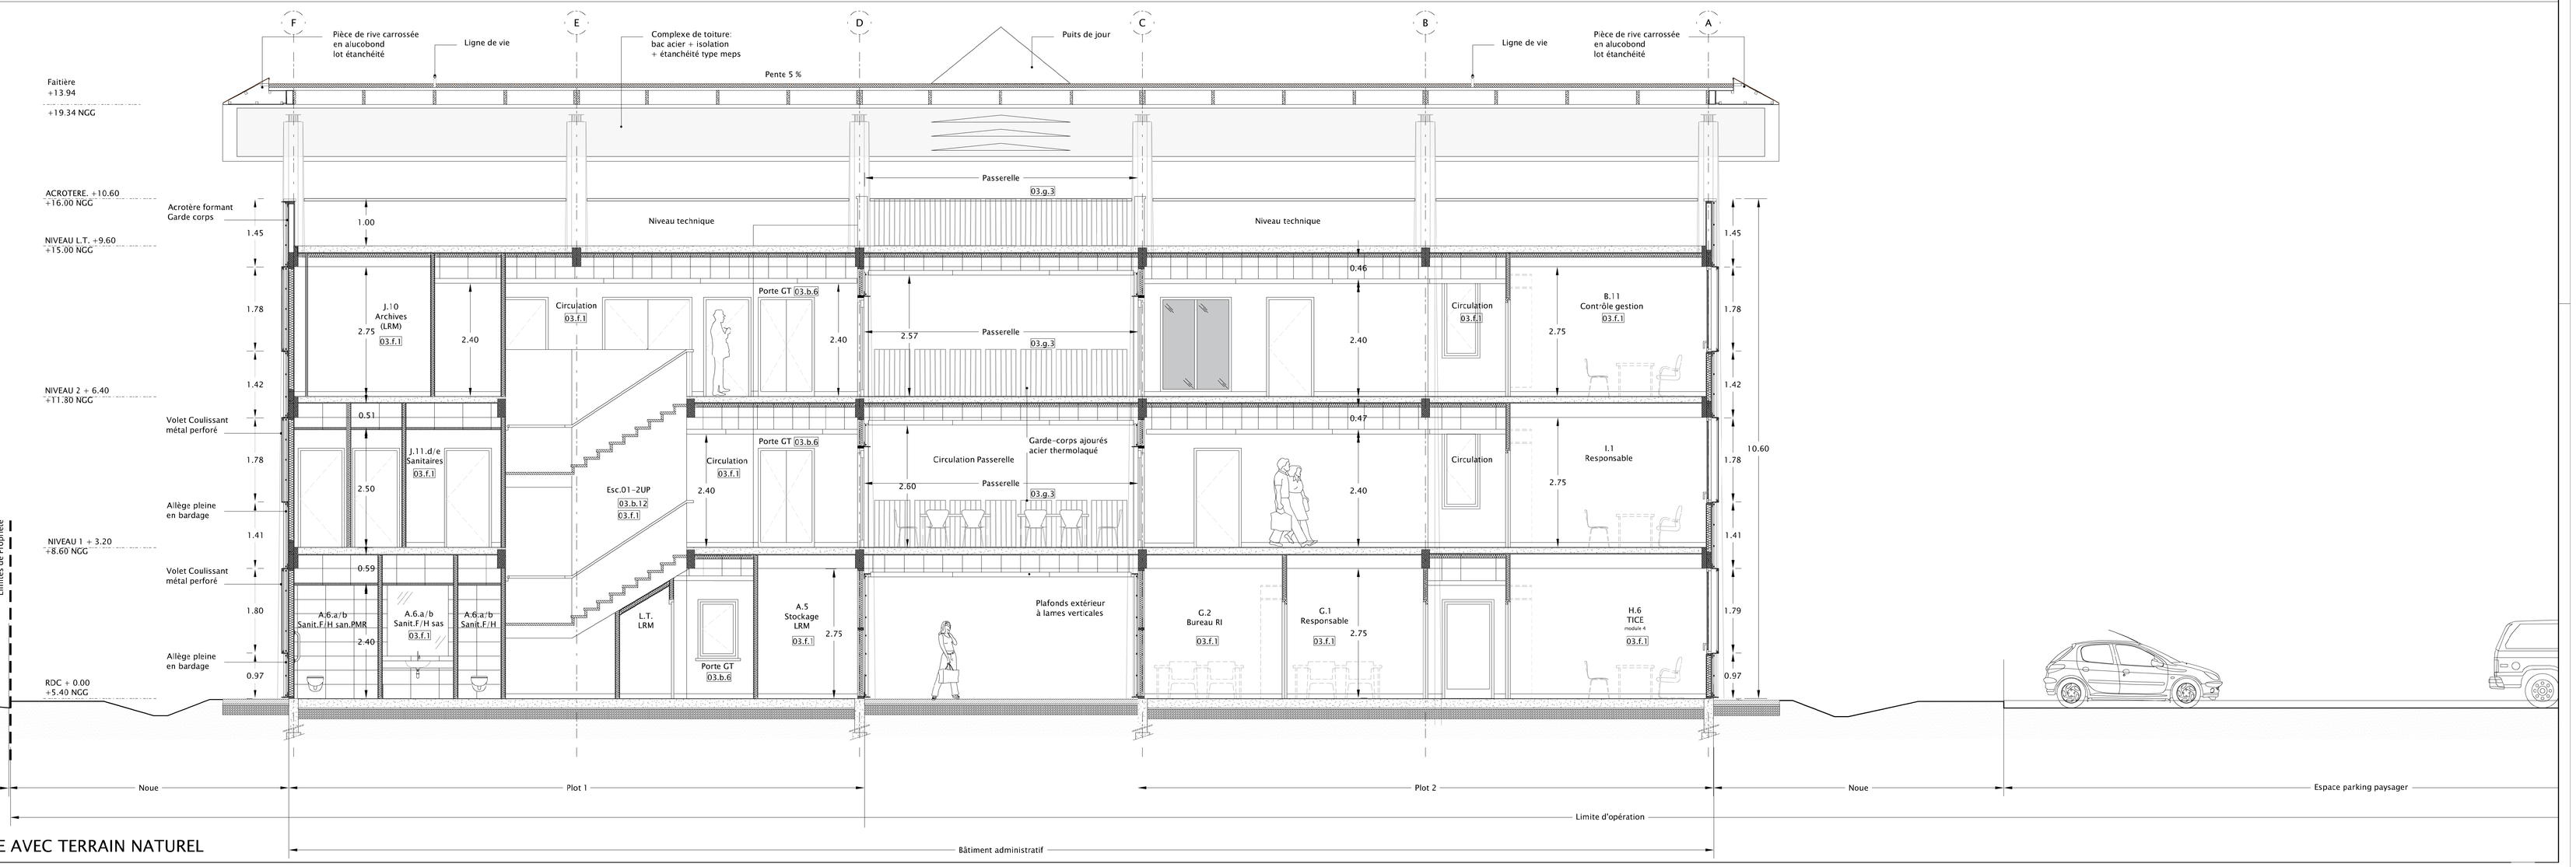

03.b.6	PORTE DE PLACARD TECHNIQUE
03.b.12	ESCALIER BOIS
03.b.13	PUNITHE BOIS
03.b.18	PLAN VASQUE
03.c.4	PLAFONDS PLAFOND A LAMES BOIS VERTICALES
03.c.5	PLAFONDS EXTERIEUR A LAMES VERTICALES
03.f.1	PEINTURE SUR CLOISONS ET DOUBLAGES
03.g.3	GARDES-CORPS
02.c.1	HABILLAGE VETURE DE FACADE
02.c.2	VOLETS COULISSANTS

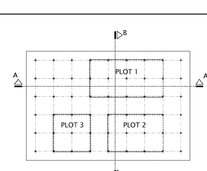

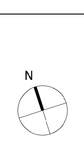

MAITRISE D'OEUVRE:

- *Architecte mandataire:* Caraïwi d'architecture Daniel GRATIEN
  Immeuble Caraïwi Lot. Zéphir 97300 Cayenne
  tel: 0594 30 23 49 fax: 0594 37 87 49 mail: caraiwi@wanadoo.fr
- *Architecte associé:* KARDHAM CARDETE HUET ARCHITECTURE
  39 rue Alfred Dumège 31400 Toulouse
  tel. 05 61 53 76 02 fax: 05 61 25 99 42
- *Bureau d'Etude structures, fluides, thermique, bioclimatique économiste:* BETEM INGENIERIE
  Route de Montabo N° 300 Cayenne
  mail: betem.guyane@wanadoo.fr
- *Bureau d'étude acoustique:* TISSEYRE & ASSOCIES
  18 chemin de Mainet 31400 Toulouse
  tel:05 61 25 53 19 - fax: 05 61 52 74 23

- *Programmiste :* CPA2
  21 passerelle de la Brêche Inghraudi - 75017 paris
  tel: 01 84 16 78 19 mail: m.perrin@cabinetcpa.com
- *Coordinateur SPS :* QUALICONSULT SECURITE SAS
  36, rue de l'industrie
  PAE cleg'sel des cannes - 97354 Rémire-Montjoly
  tel: 09 94 07 28 17 mail: sps.antilles@qualiconsult.fr
- *Bureau de contrôle :* APAVE SUD EUROPE SAS
  Anglo Avenue Pariacabo et rue Aurore
  BP171 - 97387 Kourou Cedex
  tel: 09 54 32 90 60 mail: image@apave.com

ADMINISTRATION DE L'UNIVERSITE DE GUYANE A CAYENNE

MAITRE D'OUVRAGE : MENESR
Ministère de l'Education Nationale de l'Enseignement Supérieur et de la Recherche

CONDUITE D'OPERATION : DEAL Guyane - SAUCL Unité Construction Publiques
rue du Vieux Port - CS 76003 - 97306 Cayenne Cédex

ENTITEUR :
KARDHAM
38, rue Alfred Dumège
31410 Toulouse
Tél : 33.561.537.682
Fax : 33.561.259.942
contact : arc.thecnic.architecture@wanadoo.fr

COUPES

ECHELLES : 1/50e

ARC 05

NUMEROTATION

Contrôlé par :	Dessiné par :	TYPE	NATURE	BATIMENT	ZONE	INDICE	FORMAT	DATE
K	PRO/DCE	CPE	NZ	—	—	0	A0	07/2017
DIRECTEUR	PHASE							
1548	ARC							
AFFAIRE	ZONE							