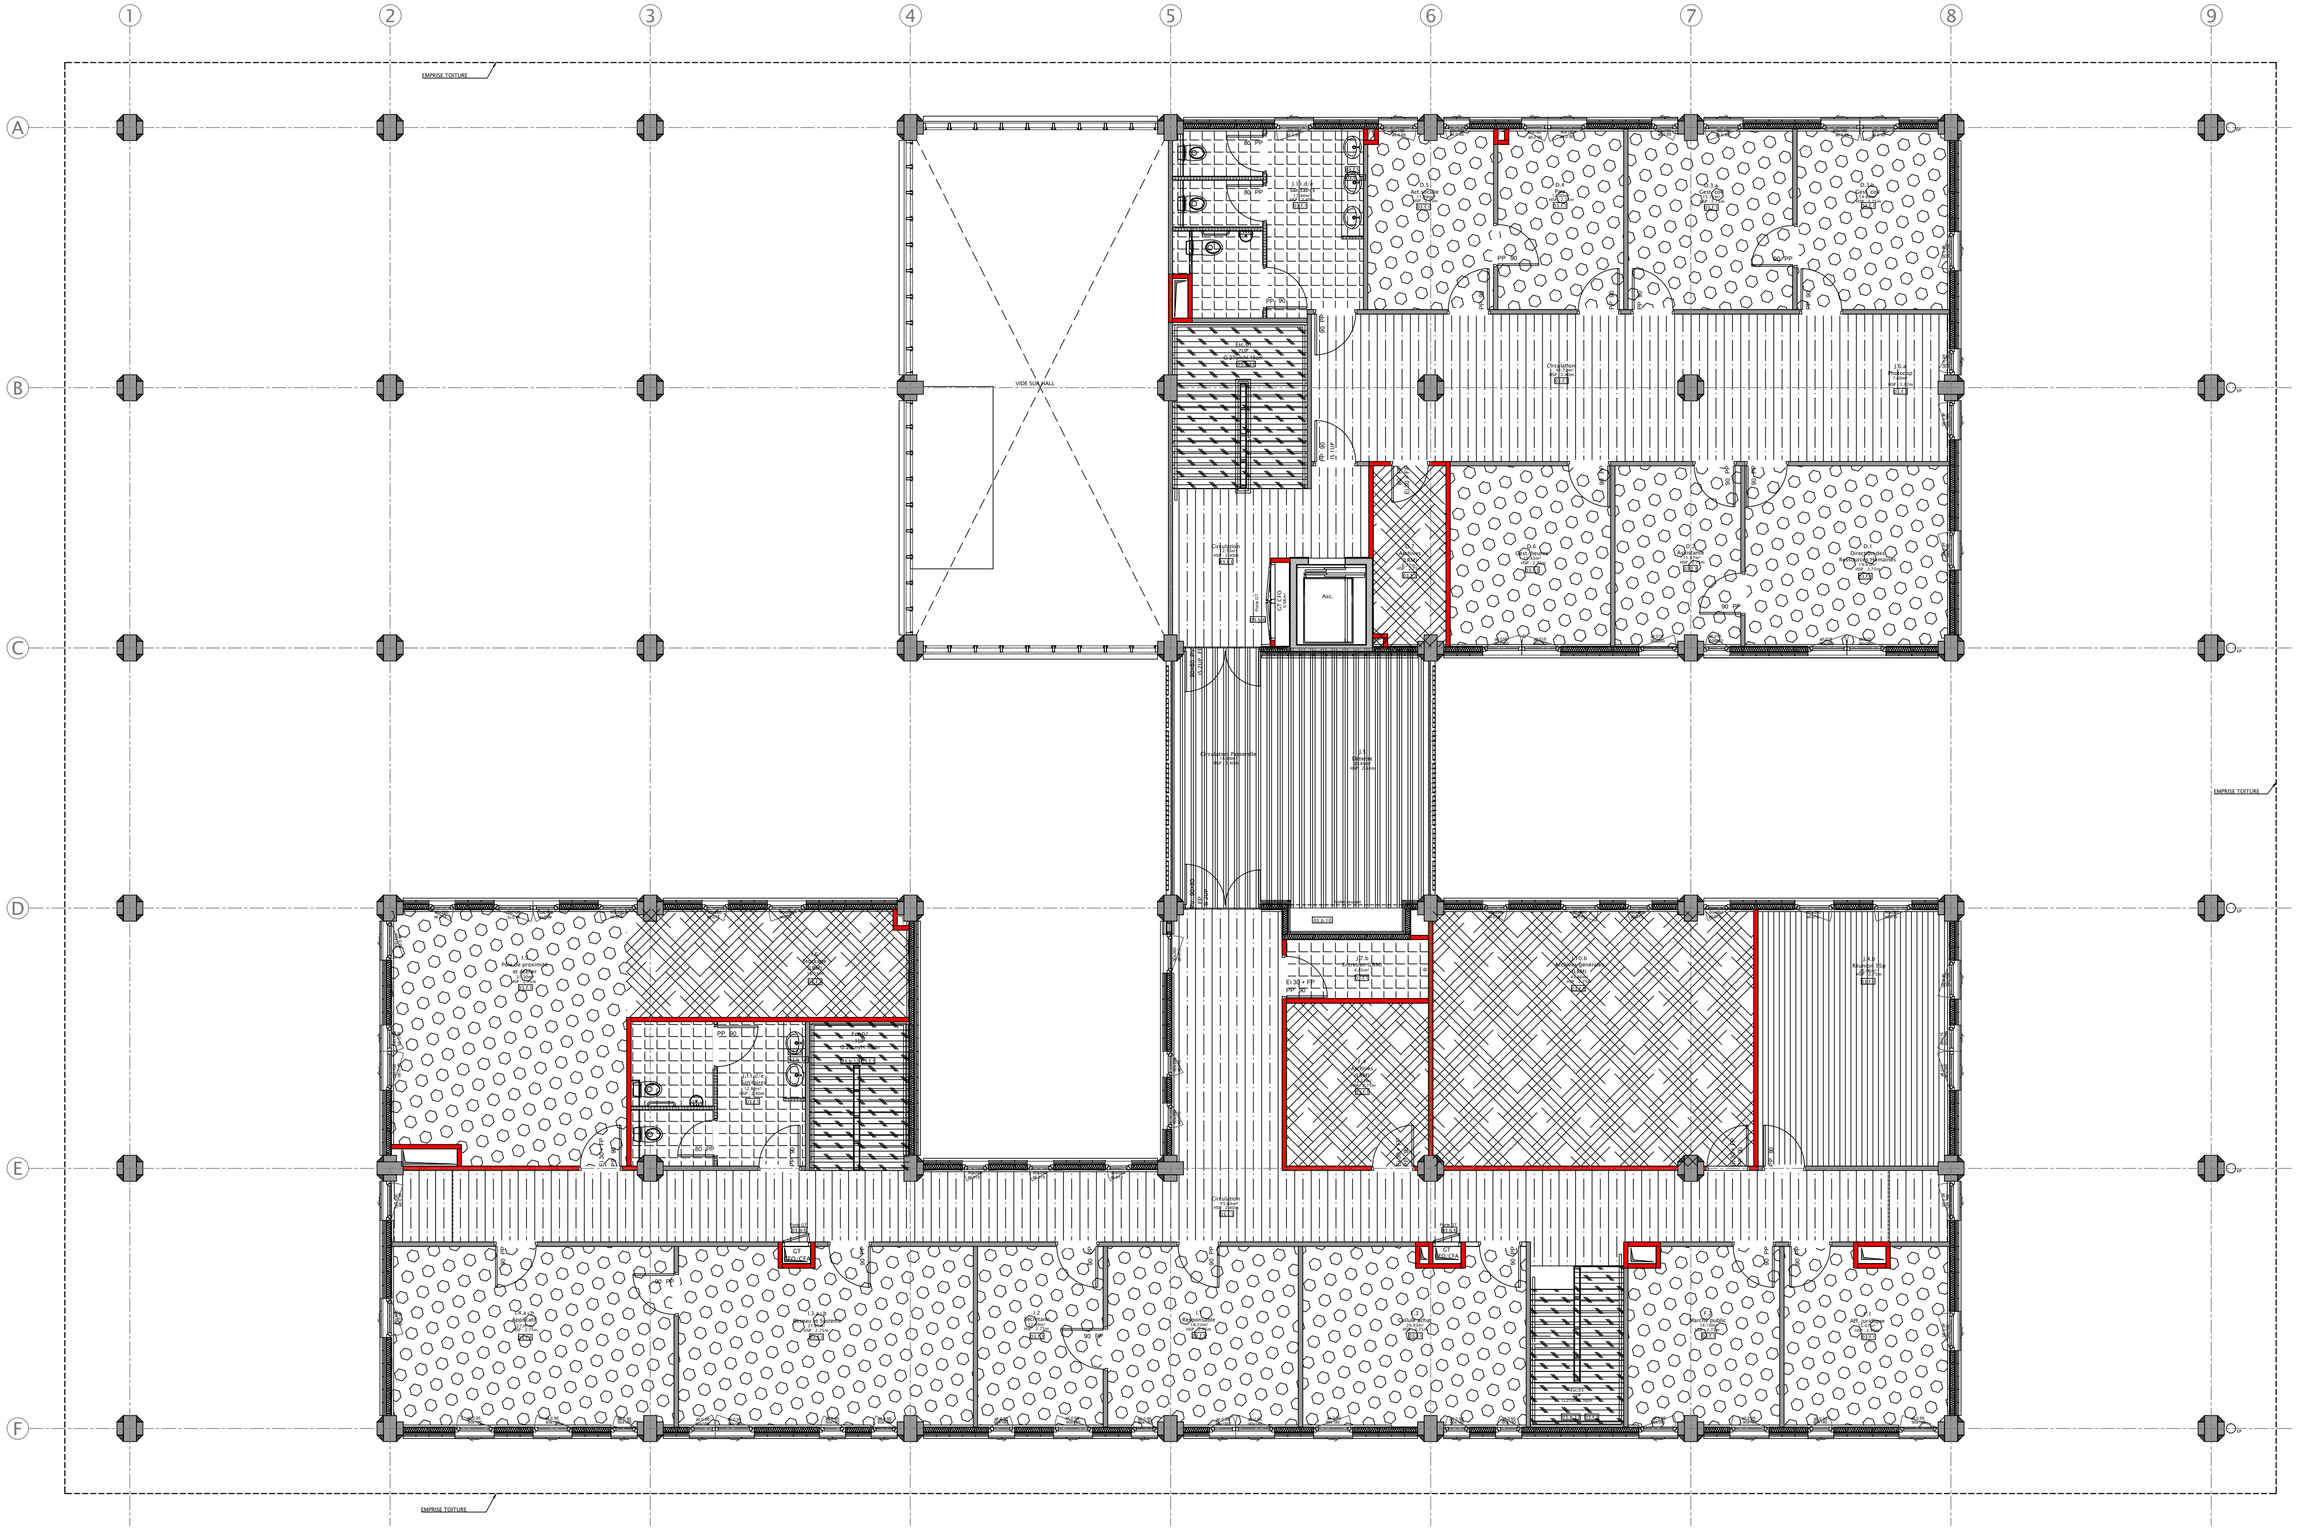

LISTE DES LOTS

Lot 1 - TERRASSEMENTS, FONDATIONS ET STRUCTURES
- 01.a - VRD
- 01.b - GROS-OEUVRE

Lot 2 - CLOS ET COUVERT
- 02.a - CHARPENTE - COUVERTURE - ETANCHEITE
- 02.b - MENUISERIES EXTERIEURES
- 02.c - BARDAGE - VÊTURE

Lot 3 - SECOND ŒUVRE ET FINITION
- 03.a - CLOISONS DOUBLAGES
- 03.b - MENUISERIES INTERIEURES
- 03.c - FAUX PLAFONDS
- 03.d - REVETEMENTS SOLS DURS
- 03.e - REVETEMENTS SOLS SOUPLES
- 03.f - PEINTURE
- 03.g - SERRURERIE

Lot 4 - LOTS TECHNIQUES
- 04.a - EQUIPEMENT THERMIQUE, VENTILATION
- 04.b - PLOMBERIE SANITAIRE
- 04.c - COURANTS FORTS - COURANTS FAIBLES

Lot 16 - ASCENSEUR

LEGENDE REPERAGE DES PLAFONDS

- 03.c.1 Plafonds à lames verticales démontables Pose entre solives
- 03.c.1 Plafonds à lames verticales démontables Pose sous solives
- 03.c.2 Faux plafond démontable en fibre minérale
- 03.c.3 Faux plafond plaques de plâtre sous rampant escalier peint
- 03.c.4 Isolation extérieure sous face plancher+ 03.c.5 Plafond extérieur à lames verticales
- 03.c.5 Plafond extérieur à lames verticales
- 03.c.6 Option: Panneaux acoustiques suspendus
- 03.f.4 Vernis sur bois (poutres et plancher)

MAITRISE D'OEUVRE:

- *Architecte mandataire*: Cabinet d'architecture Daniel GRATIEN
2 rue Pacoussine Lot. Zénon 97300 Cayenne
tel: 0594 30 20 49 fax: 0594 37 87 49 mail: cadg@wanadoo.fr

- *Architecte associé*: KARDHAM CARDETE HUET ARCHITECTURE
38 rue Alfred Duméril 31400 Toulouse
tel: 05 61 53 76 02 fax: 05 61 25 99 42

- *Bureau d'étude structures, fluides, thermique, bioclimatique économistes*: BETEM INGENIERIE
3 Lot. Calimbé - Route de Raban 97 300 Cayenne
mail: betem.guyane@wanadoo.fr

- *Bureau d'étude acoustique*: TISSEYRE & ASSOCIES
16 chemin de Manel 31400 Toulouse
tel:05 61 25 53 19 - fax: 05 61 52 74 23

- *Programmiste* : CP&O
20 passage de la folie regnault - 75011 paris
tel :01 84 16 76 70 mail : d.priadi@cpoconsulting.com

- Coordinateur SPS : QUALICONSULT SECURITE SAS
36, rue de l'industrie
PAE dégrad des cannes - 97354 Rémire-Montjoly
tel: 05 94 27 38 72 mail : qcs.domtom@qualiconsult.fr

- Bureau de contrôle : APAVE SUD EUROPE SAS
Angle avenue Pariacabo et rue Auprat
BP711 - 97387 Kourou Cedex
tel: 05 94 32 90 60 mail : siege@apave.com

PLAN REPERAGE

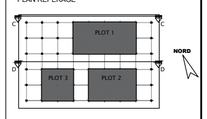

ADMINISTRATION DE L'UNIVERSITE DE GUYANE A CAYENNE

MAITRE D'OUVRAGE :
MENESR
Ministère de l'Education Nationale de l'Enseignement Supérieur et de la Recherche

CONDUITE D'OPERATION:
DEAL Guyane - SAUCL Unité Construction Publiques
rue du Vieux Port - CS 76003 - 97306 Cayenne Cédex

EMETTEUR :
KARDHAM CARDETE HUET ARCHITECTURE
38, rue Alfred Duméril
31400 Toulouse
Tél : +33.561.537.602
Fax : +33.561.259.942
contact-architecture@kardham.com

PLAN NIVEAU 1 - PLAN REPERAGE PLAFONDS

1/100°
ECHELLE(S)

ARC 07b
NUMERO FOLIO

Contrôlé par : TL
Dessiné par : FD

EMETTEUR	AFFAIRE	PHASE	LOT	TYPE	NIVEAU	BATIMENT	ZONE	INDICE	FORMAT	DATE
K	1548	PRO/DCE	ARC	PL	RDC	–	–	0	A2	07/2017