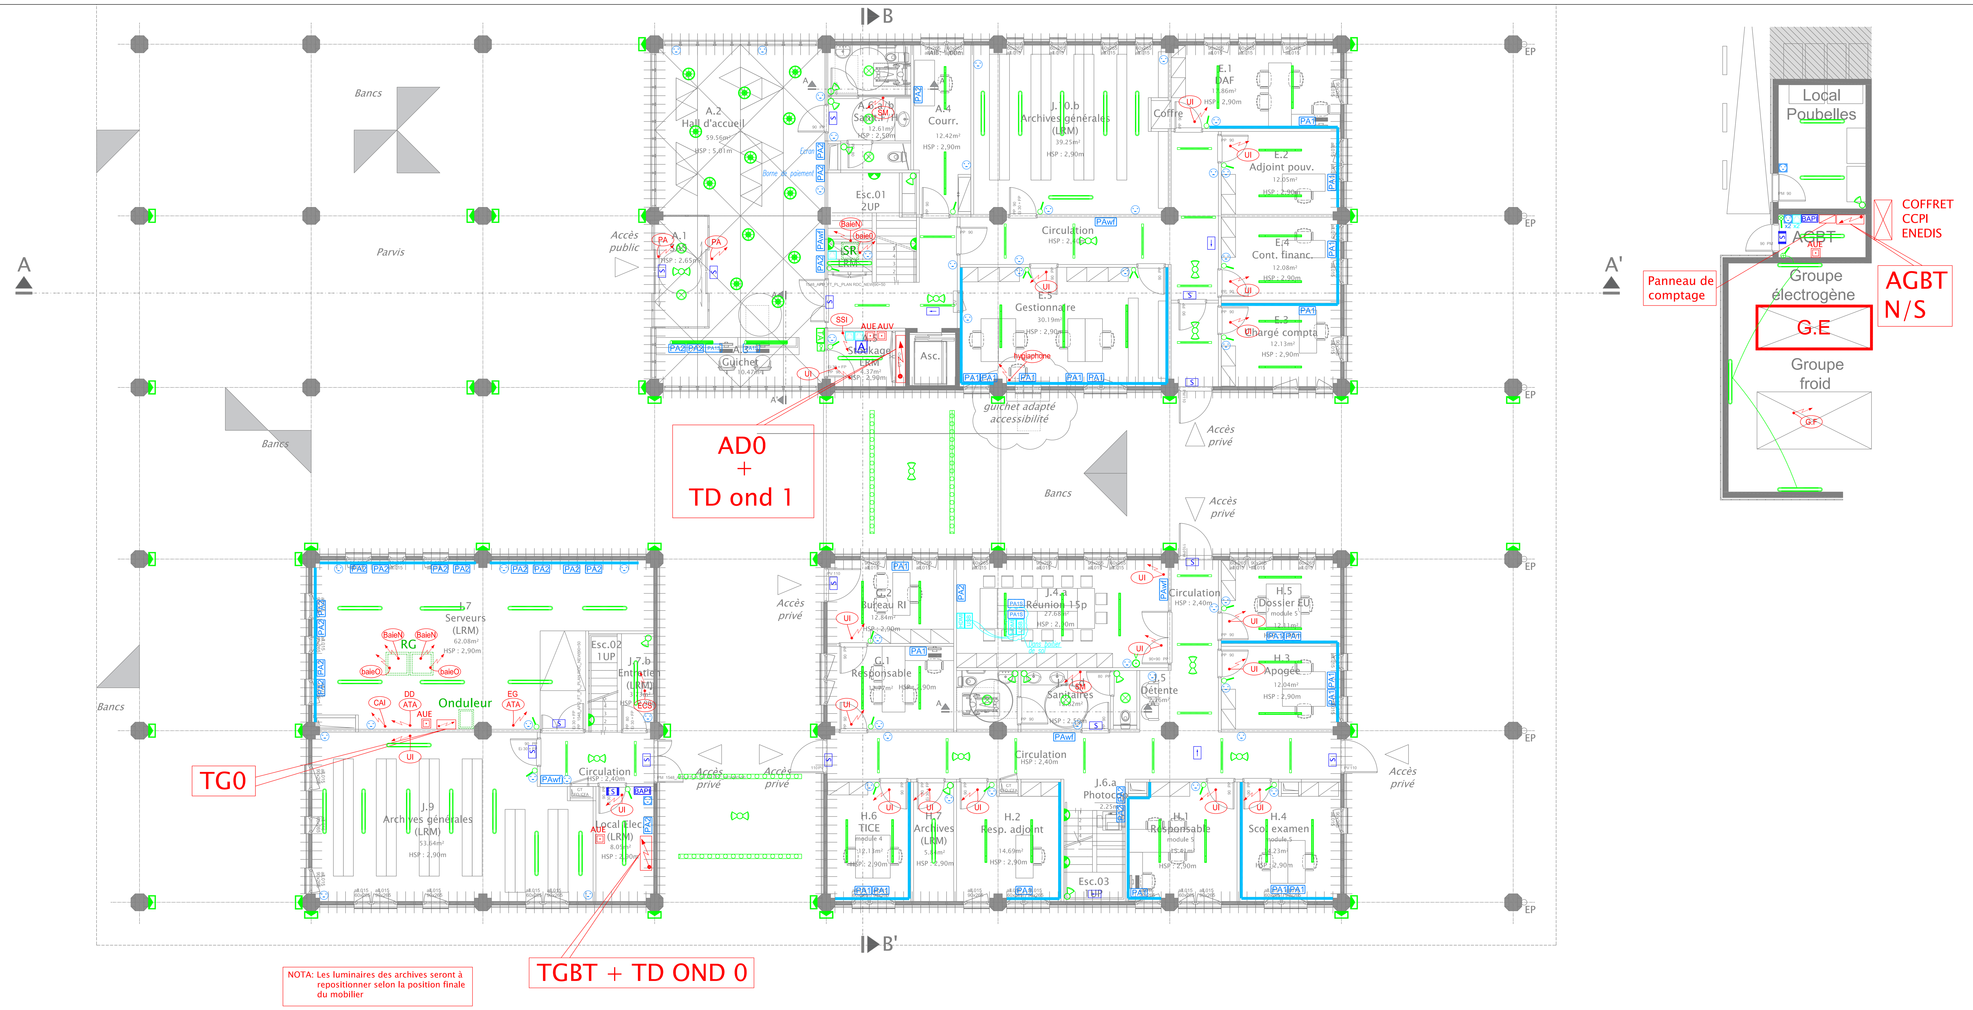

LEGENDE

- Appareil d'éclairage de TYPE 1
- Appareil d'éclairage de TYPE 2
- Appareil d'éclairage de TYPE 3
- Appareil d'éclairage de TYPE 4
- Appareil d'éclairage de TYPE 5
- Appareil d'éclairage de TYPE 6
- Appareil d'éclairage de TYPE 7
- Appareil d'éclairage de TYPE 8
- Appareil d'éclairage de TYPE 9
- Appareil d'éclairage de TYPE 10
- Eclairage de sécurité d'évacuation
- Eclairage de sécurité d'évacuation étanche
- Bloc autonome portatif d'intervention
- Bloc autonome éclairage d'ambiance
- Interrupteur simple allumage
- Interrupteur simple allumage à voyant
- Interrupteur va et vient
- Bouton poussoir
- Commande éclairage à variation DALI
- Tableau allumage
- Commutateur à clé extinction éclairage général
- Détecteur de présence angle
- Détecteur de présence 360°
- Détecteur de présence + luminosité
- Socle prise de courant 2P+T 10/16 A
- Socle prise de courant 2P+T 10/16 A étanche
- Socle prise de courant Tétra 20 A
- Socle prise de courant Tétra 32 A
- Poste de travail en sol comprenant: – 2 PC 10/16 A 2 P+T – 2 PC 10/16 A 2 P+T détrompés ondulées – 1 RJ45
- Poste de travail comprenant : – 2 PC 10/16 A 2 P+T – 2 PC 10/16 A 2 P+T détrompés ondulées – 1 RJ45
- Poste de travail comprenant : – 2 PC 10/16 A 2 P+T detrompés ondulée – 1 RJ45
- Point d'accé wifi: 1RJ45 – 1 RJ45
- Goulotte 3 compartiments PVC
- Alimentation force motrice
- Coupure électricité ou arrêt ventilation sous verre dormant
- Commande store
- Prise RJ45
- liaison HDMI avec connectique
- liaison USB avec connectique

MAITRISE D'OUVRAGE :
- Assistant(e) maîtrise(s): Cabinet d'architecture Gérald CRATER, 2 rue Elie de Beaumont 97 354 REMIRE-MONTJOLY
- Architecte mandataire: Agence d'architecture Gérald CRATER, 2 rue Elie de Beaumont 97 354 REMIRE-MONTJOLY
- Bureau d'études structures, fluides, thermique, électricité, économiste : BETEM INGENIERIE 15 rue Catherine - Flando de Rémire 97 300 Cayenne Cedex
- Bureau d'études structures: TISSEYRE & ASSOCIES 10 chemin de Garric 31400 Toulouse

- Programmiste : SPAC 47 avenue de la Liberté (groupe) - 75012 paris
- Coordinateur SPS: QUALICONSULT SECURITE 94 rue de Flandre - 75019 Paris
- Contrôleur VRD: SOCOTEC 19 rue Marie Reine - 97354 Rémire-Montjoud

Bureau de contrôle: APAVE SUD EUROPE SAS 1 rue Jean Gabin - 97351 Matoury
BET C : Contrôle technique
BET H : HQE Haute Qualité Environnementale

ADMINISTRATION DE L'UNIVERSITE DE GUYANE A CAYENNE

MAITRISE D'OUVRAGE : TERRITOIRE DE LA GUYANE — Ministère de l'Education Nationale de l'Enseignement Supérieur et de la Recherche

OPERATION / EXPOSITION : DEAL Guyane / SAUCL Unité Construction Publiques — 64 rue Adrien Dubouché - 97300 Cayenne Cedex

MAITRISE D'ŒUVRE : BETEM INGENIERIE — 15 rue Catherine - Flando de Rémire 97 300 Cayenne Cedex — tél. 0594 29 20 20 - mail: betem.guyane@betem.fr

Equipements CFO – CFA RDC

1 / 50 — ELE 002

PHASE/ETUDE : BET'J 6027&PRO-DCE | N° BATIMENT : PL | NIVEAU : RDC | ZONE : BA | ZO | INDICE : A | FORMAT : A0 | DATE : 07/2017