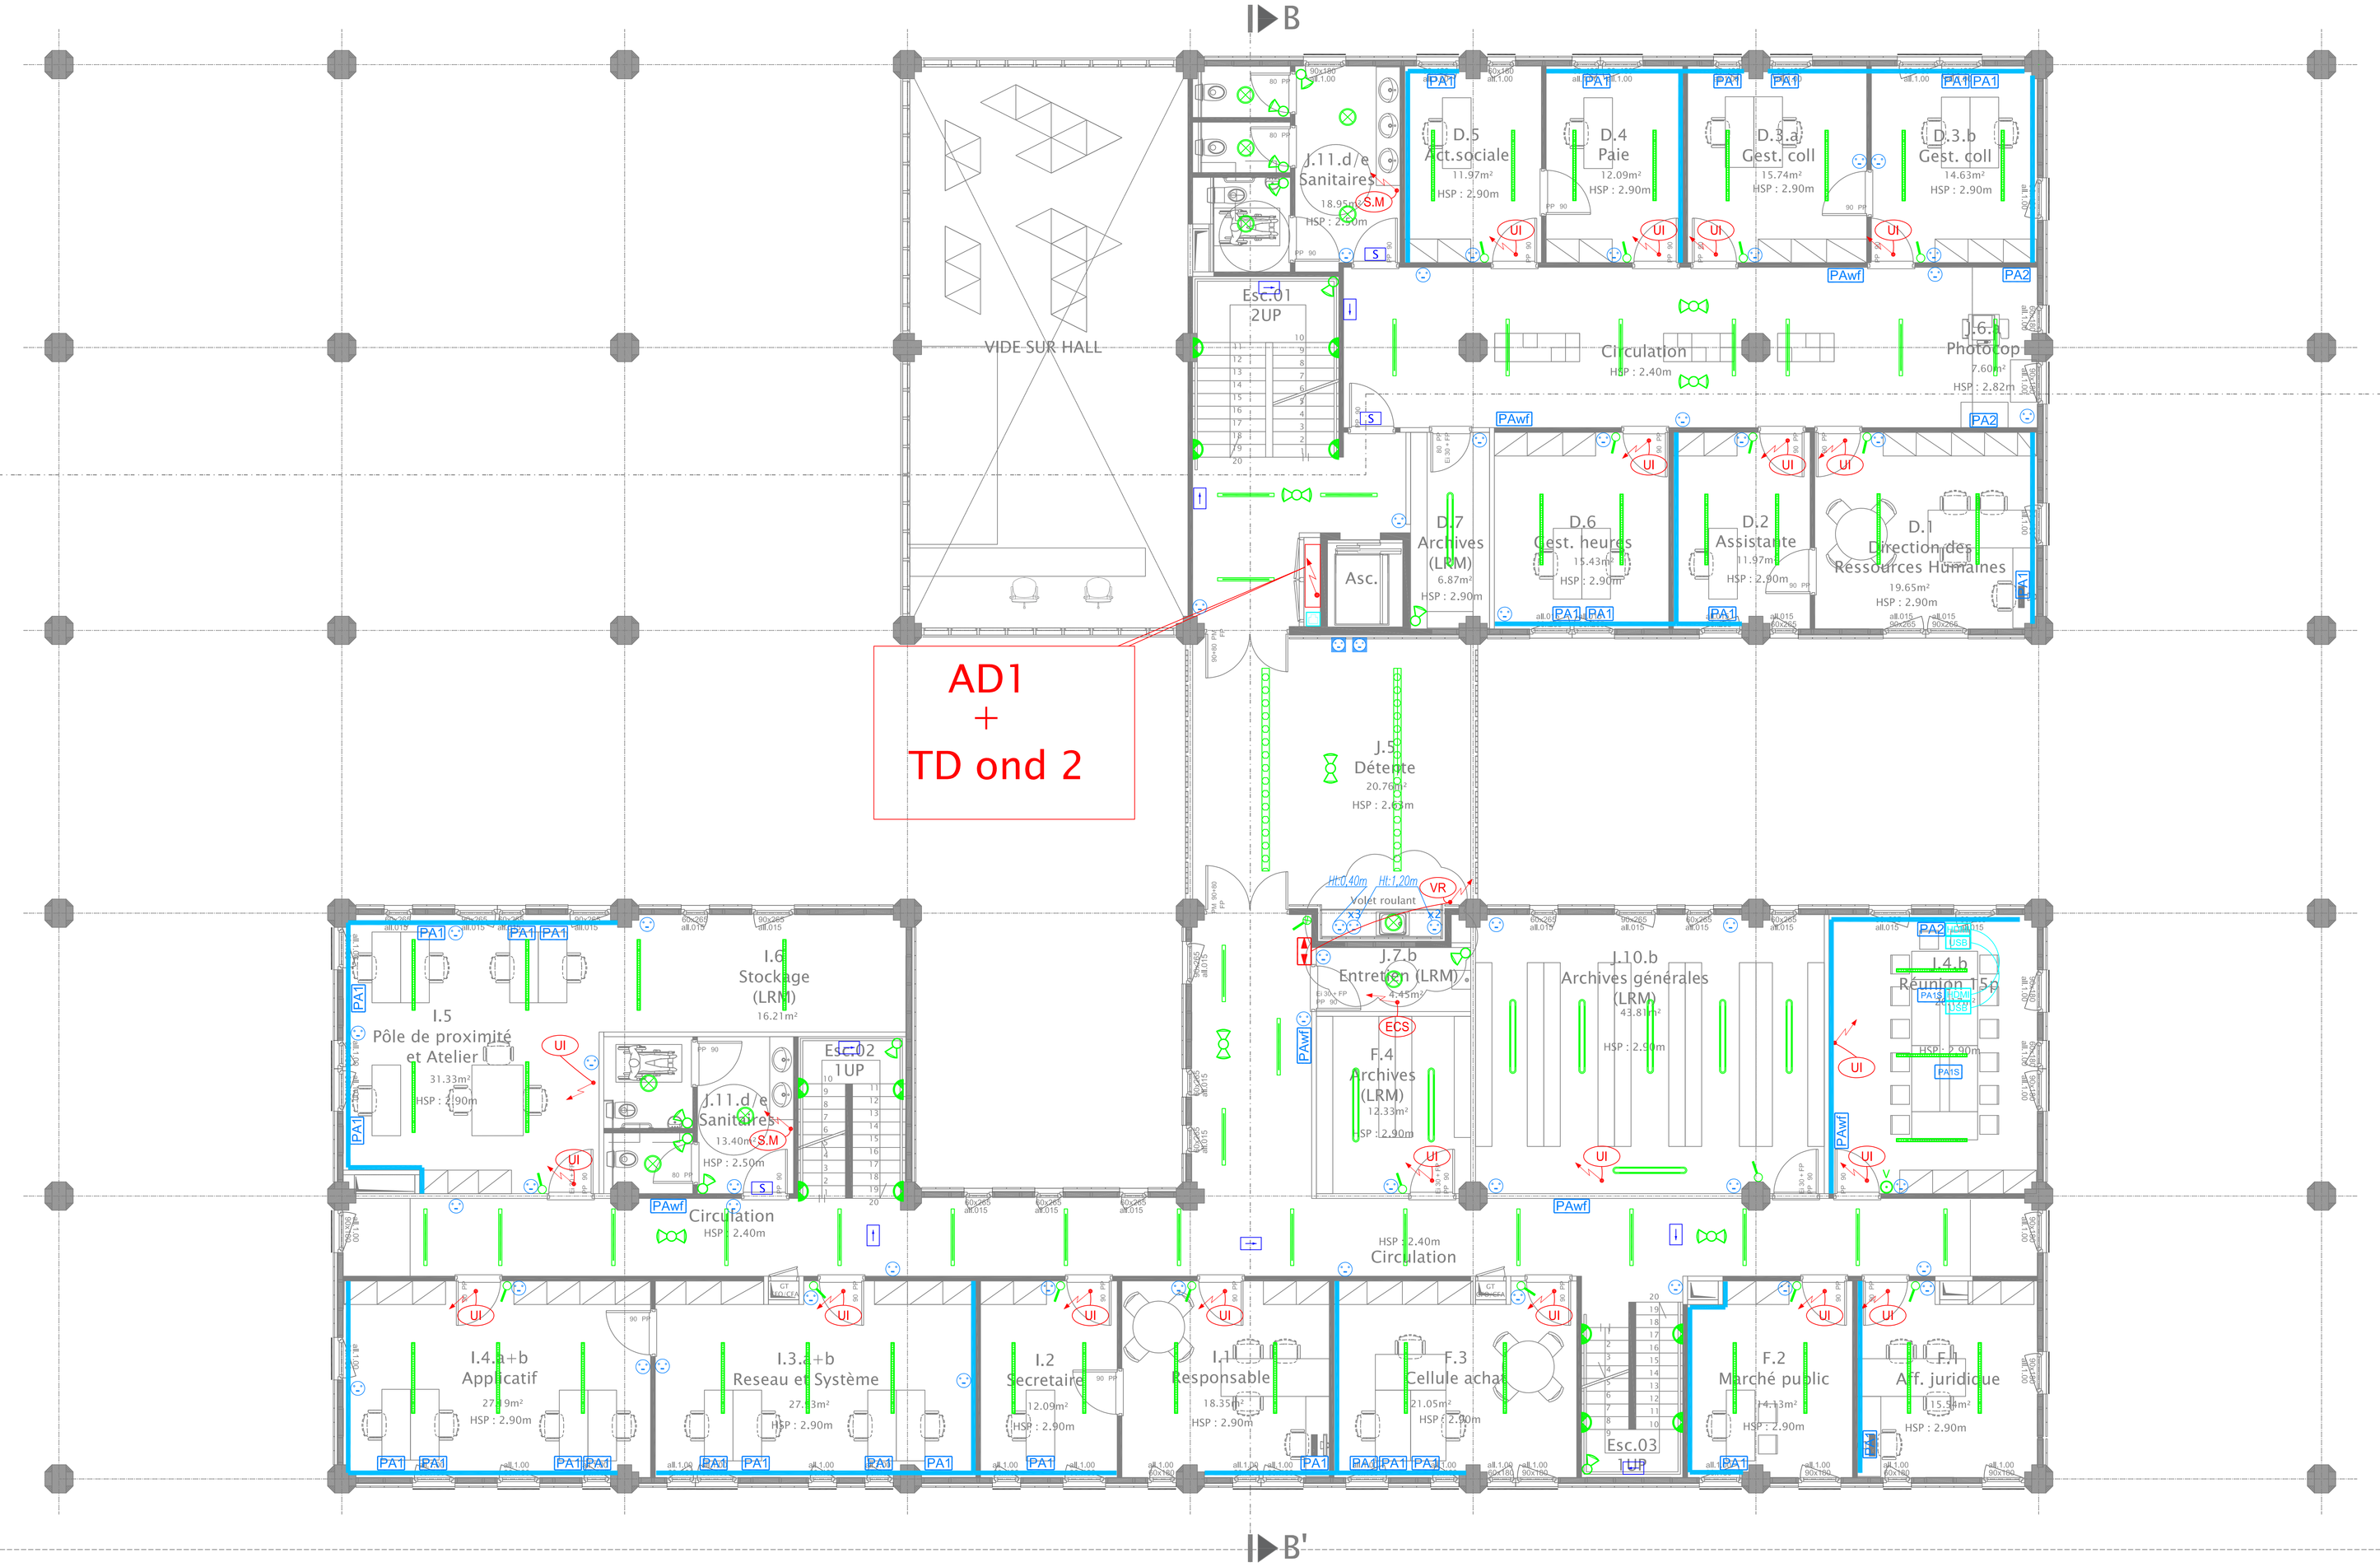

LEGENDE

- Appareil d'éclairage de TYPE 1
- Appareil d'éclairage de TYPE 2
- Appareil d'éclairage de TYPE 3
- Appareil d'éclairage de TYPE 4
- Appareil d'éclairage de TYPE 5
- Appareil d'éclairage de TYPE 6
- Appareil d'éclairage de TYPE 7
- Appareil d'éclairage de TYPE 8
- Appareil d'éclairage de TYPE 9
- Appareil d'éclairage de TYPE 10
- Eclairage de sécurité d'évacuation
- Eclairage de sécurité d'évacuation étanche
- BAPI — Bloc autonome portatif d'intervention
- A — Bloc autonome éclairage d'ambiance
- Interrupteur simple allumage
- Interrupteur simple allumage à voyant
- Interrupteur va et vient
- Bouton poussoir
- V — Commande éclairage à variation DALI
- TA — Tableau allumage
- Commutateur à clé extinction éclairage général
- Détecteur de présence angle
- Détecteur de présence 360°
- Détecteur de présence + luminosité
- Socle prise de courant 2P+T 10/16 A
- Socle prise de courant 2P+T 10/16 A étanche
- 20A — Socle prise de courant Tétra 20 A
- 32A — Socle prise de courant Tétra 32 A
- PA1S — Poste de travail en sol comprenant:
  - 2 PC 10/16 A 2 P+T
  - 2 PC 10/16 A 2 P+T détrompées ondulées
  - 1 RJ45
- PA1 — Poste de travail comprenant :
  - 2 PC 10/16 A 2 P+T
  - 2 PC 10/16 A 2 P+T détrompées ondulées
  - 1 RJ45
- PA2 — Poste de travail comprenant :
  - 2 PC 10/16 A 2 P+T détrompée ondulée
  - 1 RJ45
- PAwf — Point d'accé wifi: 1RJ45
  - 1 RJ45
- Goulotte 3 compartiments PVC
- ALIM — Alimentation force motrice
- Coupure électricité ou arrêt ventilation sous verre dormant
- Commande store
- Prise RJ45
- HDMI — liaison HDMI avec connectique
- USB — liaison USB avec connectique

MAITRISE D'OUVRAGE:
- Architecte mandataire: Cabinet d'architecture Dorbel GRATIEN 3 Lot. Cafétéria – Route de Rattan 97 300 Cayenne tel: 0594 30 20 49 fax: 0594 37 87 49 mail: sarg@wanadoo.fr
- Architecte associé: KARIDAM CARDETE HUET ARCHITECTURE 35 rue Alfred Dumont D'URVI Toulouse tel: 05 61 53 70 52 fax: 05 61 25 99 42
- Bureau d'étude structures, fluides, thermique, bioclimatique économiste: BETEM INGENIERIE 3 Lot. Cafétéria – Route de Rattan 97 300 Cayenne mail: betem.guyane@wanadoo.fr
- Bureau d'étude acoustique: TISSEYRE & ASSOCIES 2 rue Jean Bart 31 506 Toulouse tel:05 61 25 53 19 • fax: 05 61 52 79 23

- Programmiste : OTAG 11 rue Jean Jaurès 92 150 suresnes - 75017 paris tel: 01 84 16 76 19 mail: jcastel@otagmanagement.com
- Coordinateur SPS : GUALICHOULLT SECURITE SAS 36, rue de Tréqueta PAE degrad des cannes – 97354 Rémire-Montjoly tel: 05 94 27 38 77 mail: gualichoullt@orange.fr
- Bureau de contrôle : APAVE SUD EUROPE SAS Immeuble Le Dorlet – Bâtiment A BP71 • 97302 Rémire-Cedex tel: 05 94 32 90 60 mail: dbet@apave.com

ADMINISTRATION DE L'UNIVERSITE DE GUYANE A CAYENNE

MAITRE D'OUVRAGE : MENESR – Ministère de l'Education Nationale de l'Enseignement Supérieur et de la Recherche

MAITRISE D'OEUVRE : BETEM INGENIERIE – 3 Lot. Cafétéria – Route de Rattan – 97 300 Cayenne – tél. betem.guyane@wanadoo.fr

MAITRISE D'OUVRAGE DELEGUEE : DEAL Guyane – SAUCL Unité Construction Publiques – Ave du 1Mai Prolongée – CS 76003 – 97306 Cayenne Cédex

Equipements CFO – CFA – R+1

Commandé par	N° affaire	Version	Tranche	Lot	Phase	Zone	Echelle	Format	N° dossier	Numéro projet
BETI	60279	PRO-DCE	PL	R+1	BA	ZO	A	A0	1/50	ELE 003
									07/2017	date