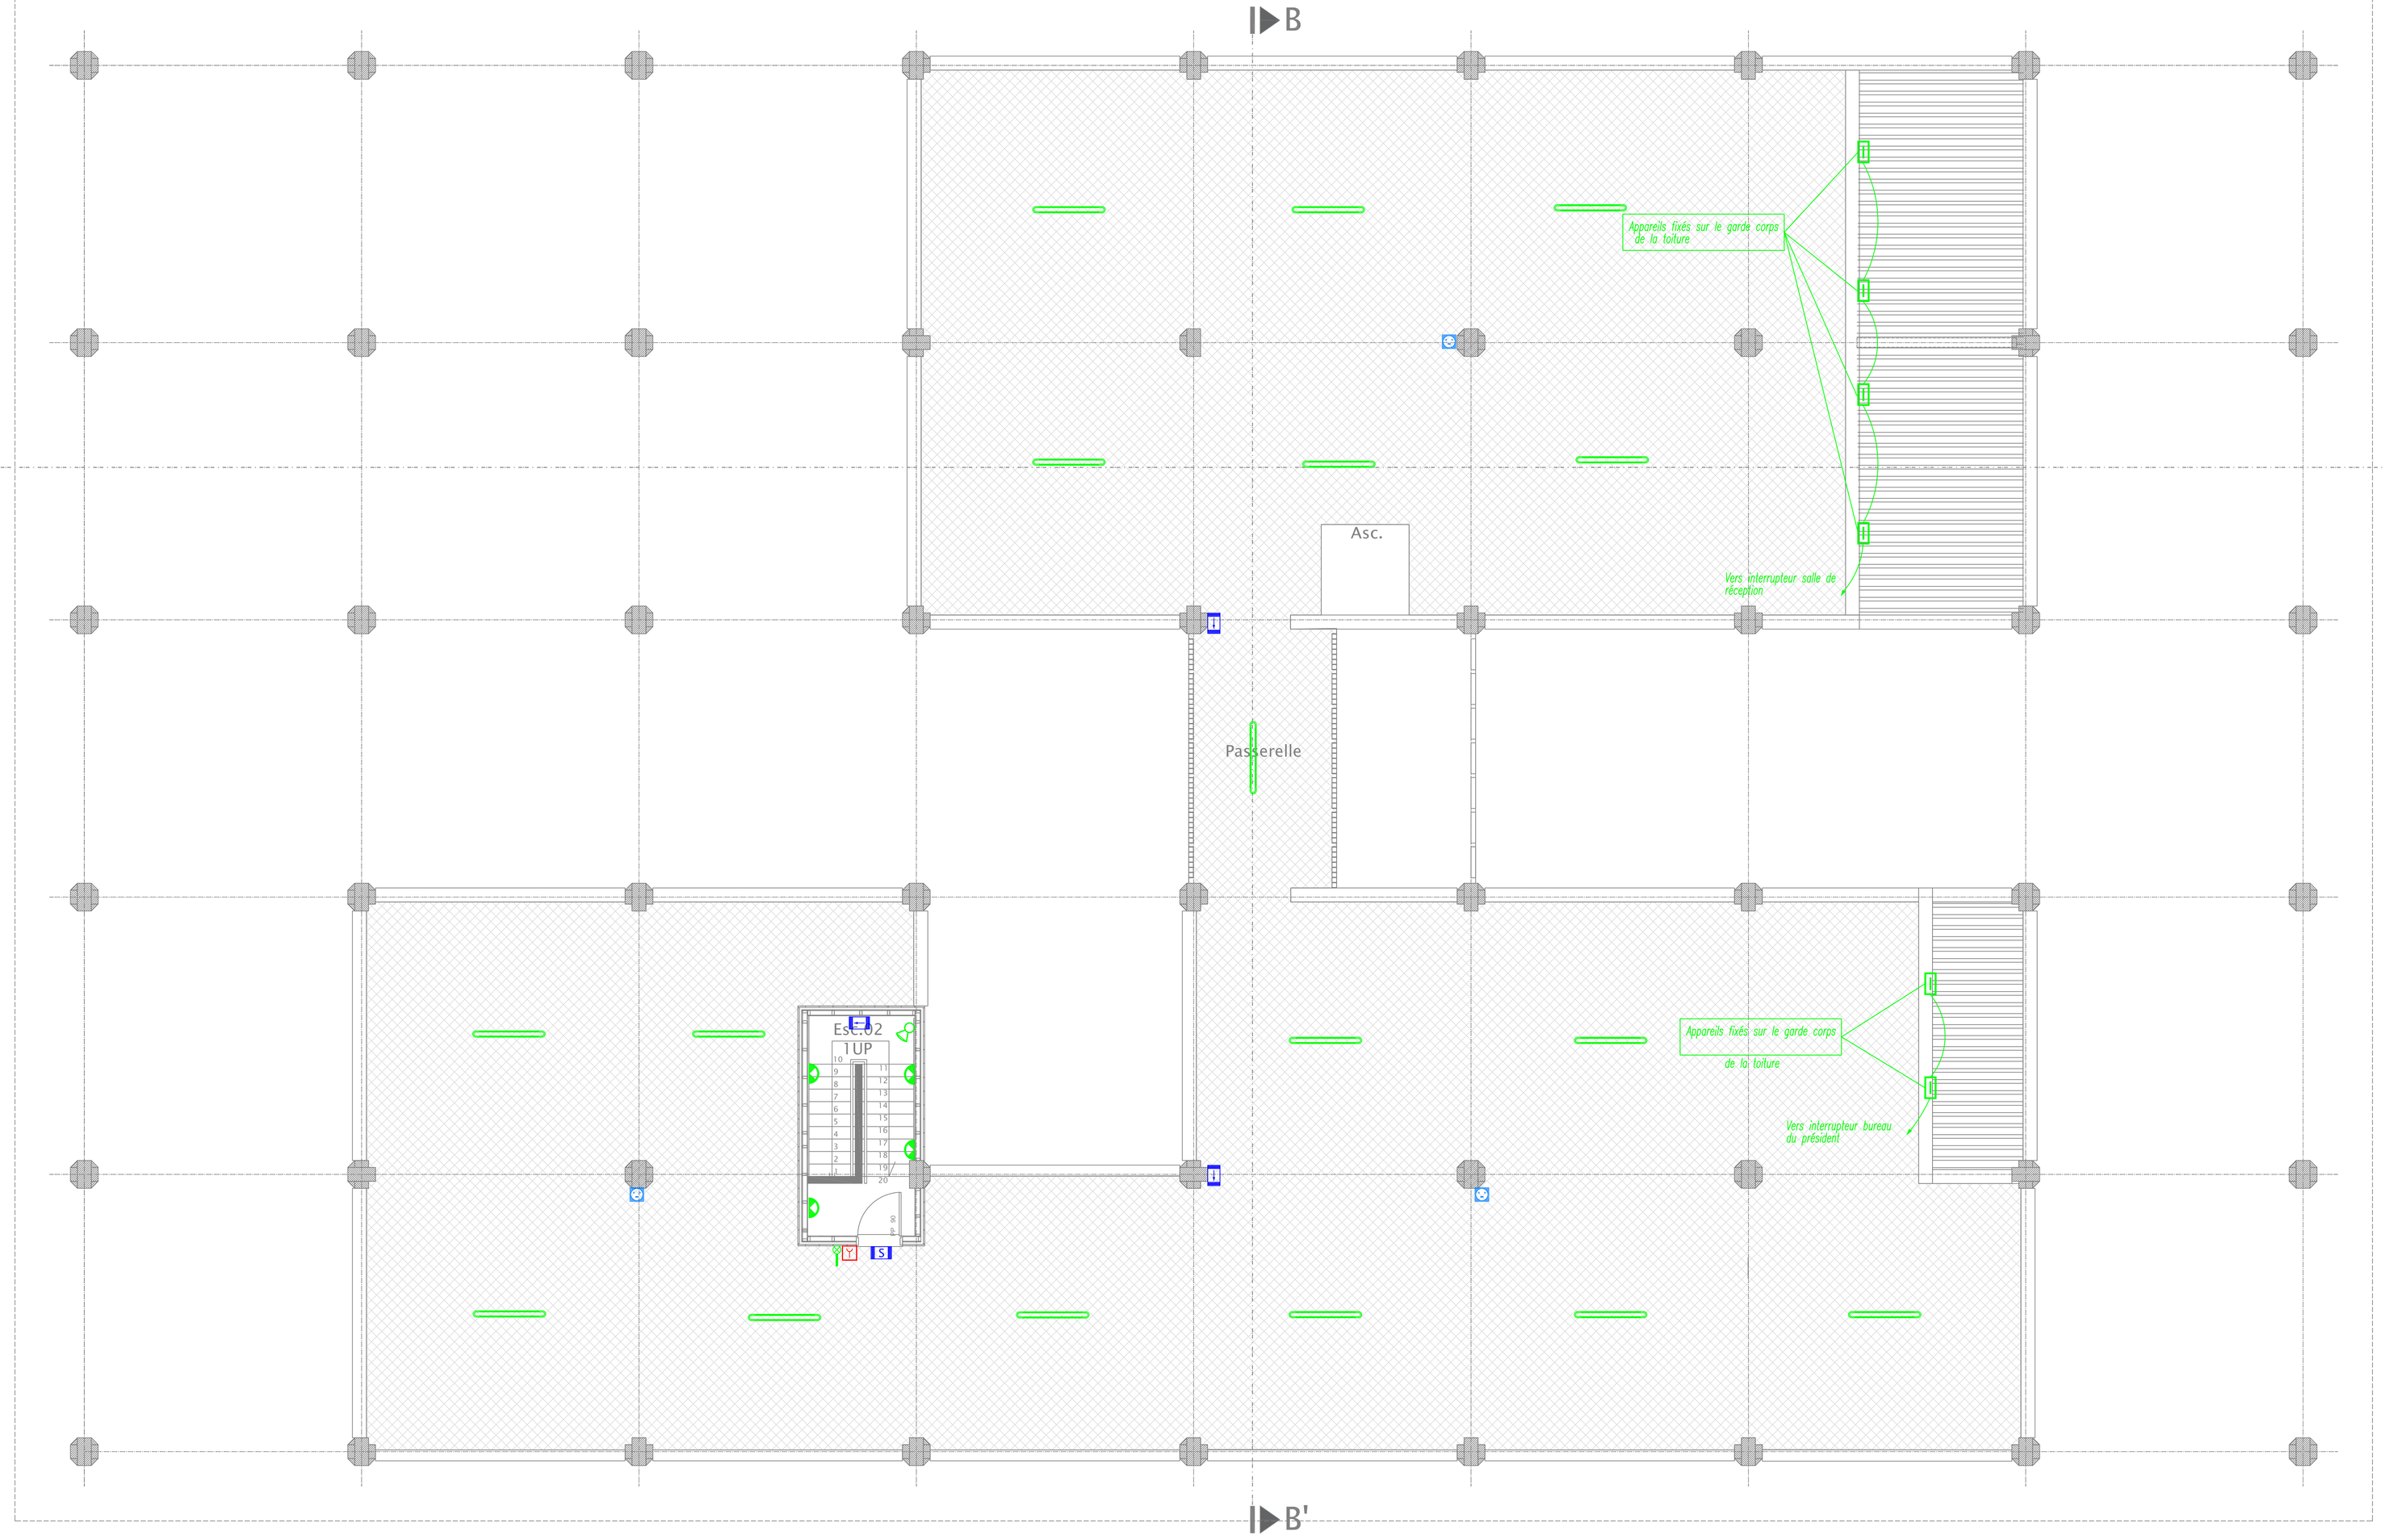

LEGENDE

- Appareil d'éclairage de TYPE 1
- Appareil d'éclairage de TYPE 2
- Appareil d'éclairage de TYPE 3
- Appareil d'éclairage de TYPE 4
- Appareil d'éclairage de TYPE 5
- Appareil d'éclairage de TYPE 6
- Appareil d'éclairage de TYPE 7
- Appareil d'éclairage de TYPE 8
- Appareil d'éclairage de TYPE 9
- Appareil d'éclairage de TYPE 10
- Eclairage de sécurité d'évacuation
- Eclairage de sécurité d'évacuation étanche
- BAPI — Bloc autonome portatif d'intervention
- A — Bloc autonome éclairage d'ambiance
- Interrupteur simple allumage
- Interrupteur simple allumage à voyant
- Interrupteur va et vient
- Bouton poussoir
- Commande éclairage à variation DALI
- TA — Tableau allumage
- Commutateur à clé extinction éclairage général
- Détecteur de présence angle
- Détecteur de présence 360°
- Détecteur de présence + luminosité
- Socle prise de courant 2P+T 10/16 A
- Socle prise de courant 2P+T 10/16 A étanche
- 20A — Socle prise de courant Tétra 20 A
- 32A — Socle prise de courant Tétra 32 A
- PA1S — Poste de travail en sol comprenant:
  - 2 PC 10/16 A 2 P+T
  - 2 PC 10/16 A 2 P+T détrompées ondulées
  - 1 RJ45
- PA1 — Poste de travail comprenant :
  - 2 PC 10/16 A 2 P+T
  - 2 PC 10/16 A 2 P+T détrompées ondulées
  - 1 RJ45
- PA2 — Poste de travail comprenant :
  - 2 PC 10/16 A 2 P+T détrompées ondulée
  - 1 RJ45
- PAwf — Point d'accé wifi: 1 RJ45
  - 1 RJ45
- Goulotte 3 compartiments PVC
- ALIM — Alimentation force motrice
- Coupure électricité ou arrêt ventilation sous verre dormant
- Commande store
- Prise RJ45
- HDMI — liaison HDMI avec connectique
- USB — liaison USB avec connectique

MAITRISE D'OEUVRE :

- Architecte mandataire: Cabinet d'architecture Daniel GRATIEN
  2 rue Franconville Lot. Zénon 97300 Cayenne
  tél. 0594 30 20 60 fax 0594 31 87 81 e-mail: cmg@wanadoo.fr
- Architecte associé: HARDHAM CARDETE HUET ARCHITECTURE
  Rue Jean Jaurès 97354 Rémire-Montjoly
  tél. 05 91 53 75 52 fax: 05 91 29 59 42
- Bureau d'étude structures, fluides, thermique, électrique économiste: BETEM INGENIERIE
  Z.I de Cabassou « Route de Rattus » BP 382 Cayenne
  e-mail: betem.guyane@wanadoo.fr
- Bureau d'étude acoustique: TECSYRE & ASSOCIES
  10 chemin de Kerval 31400 Toulouse
  tel:05 61 25 53 19 / fax: 05 61 52 74 23

- Programmiste : CFAO
  20 passage de la Gare ingrouil - 75011 paris
  tel. 01 44 93 70 70 mail : paris@cfaoconseil.com
- Coordinateur SPS : GUIGUENOU T SECURITE SAS
  Le Bourg 17770 Dompierre
  PAE Vaux-de-Saintonge - 17610 Saint-Andre-de-Lidon
  tel. 05 46 74 74 74 mail : guiguenou@wanadoo.fr
- Bureau de contrôle : APAVE INTERNATIONAL SAS
  Espace avenue Pompidou 97 Local "Le Pacifique"
  BP711 - 97387 Kourou Cedex
  tel. 0594 32 90 60 mail : dbaz@apave.com

ADMINISTRATION DE L'UNIVERSITE DE GUYANE A CAYENNE

MAITRE D'OUVRAGE : MENESR
Ministère de l'Education Nationale de l'Enseignement Supérieur et de la Recherche

CONDUITE D'OPERATION : DEAL Guyane - SAUCL Unité Construction Publiques
rue du Vieux Port - CS 76000 - 97306 Cayenne Cedex

MAITRISE D'OEUVRE : BETEM INGENIERIE
Z.I de Cabassou « Route de Rattus » BP 382
tél. 0594 30 20 60
e-mail: betem.guyane@wanadoo.fr

EQUIPEMENTS CFO – TERRASSE

ECHELLE	FORMAT	N° DOSSIER
1/50	A0	ELE 005

PHASE	N° LOT	TYPE	SPECIALITE	ZONE	DATE
BET	60279	PRO-DCE	PL	TER	BA	ZO	07/2017