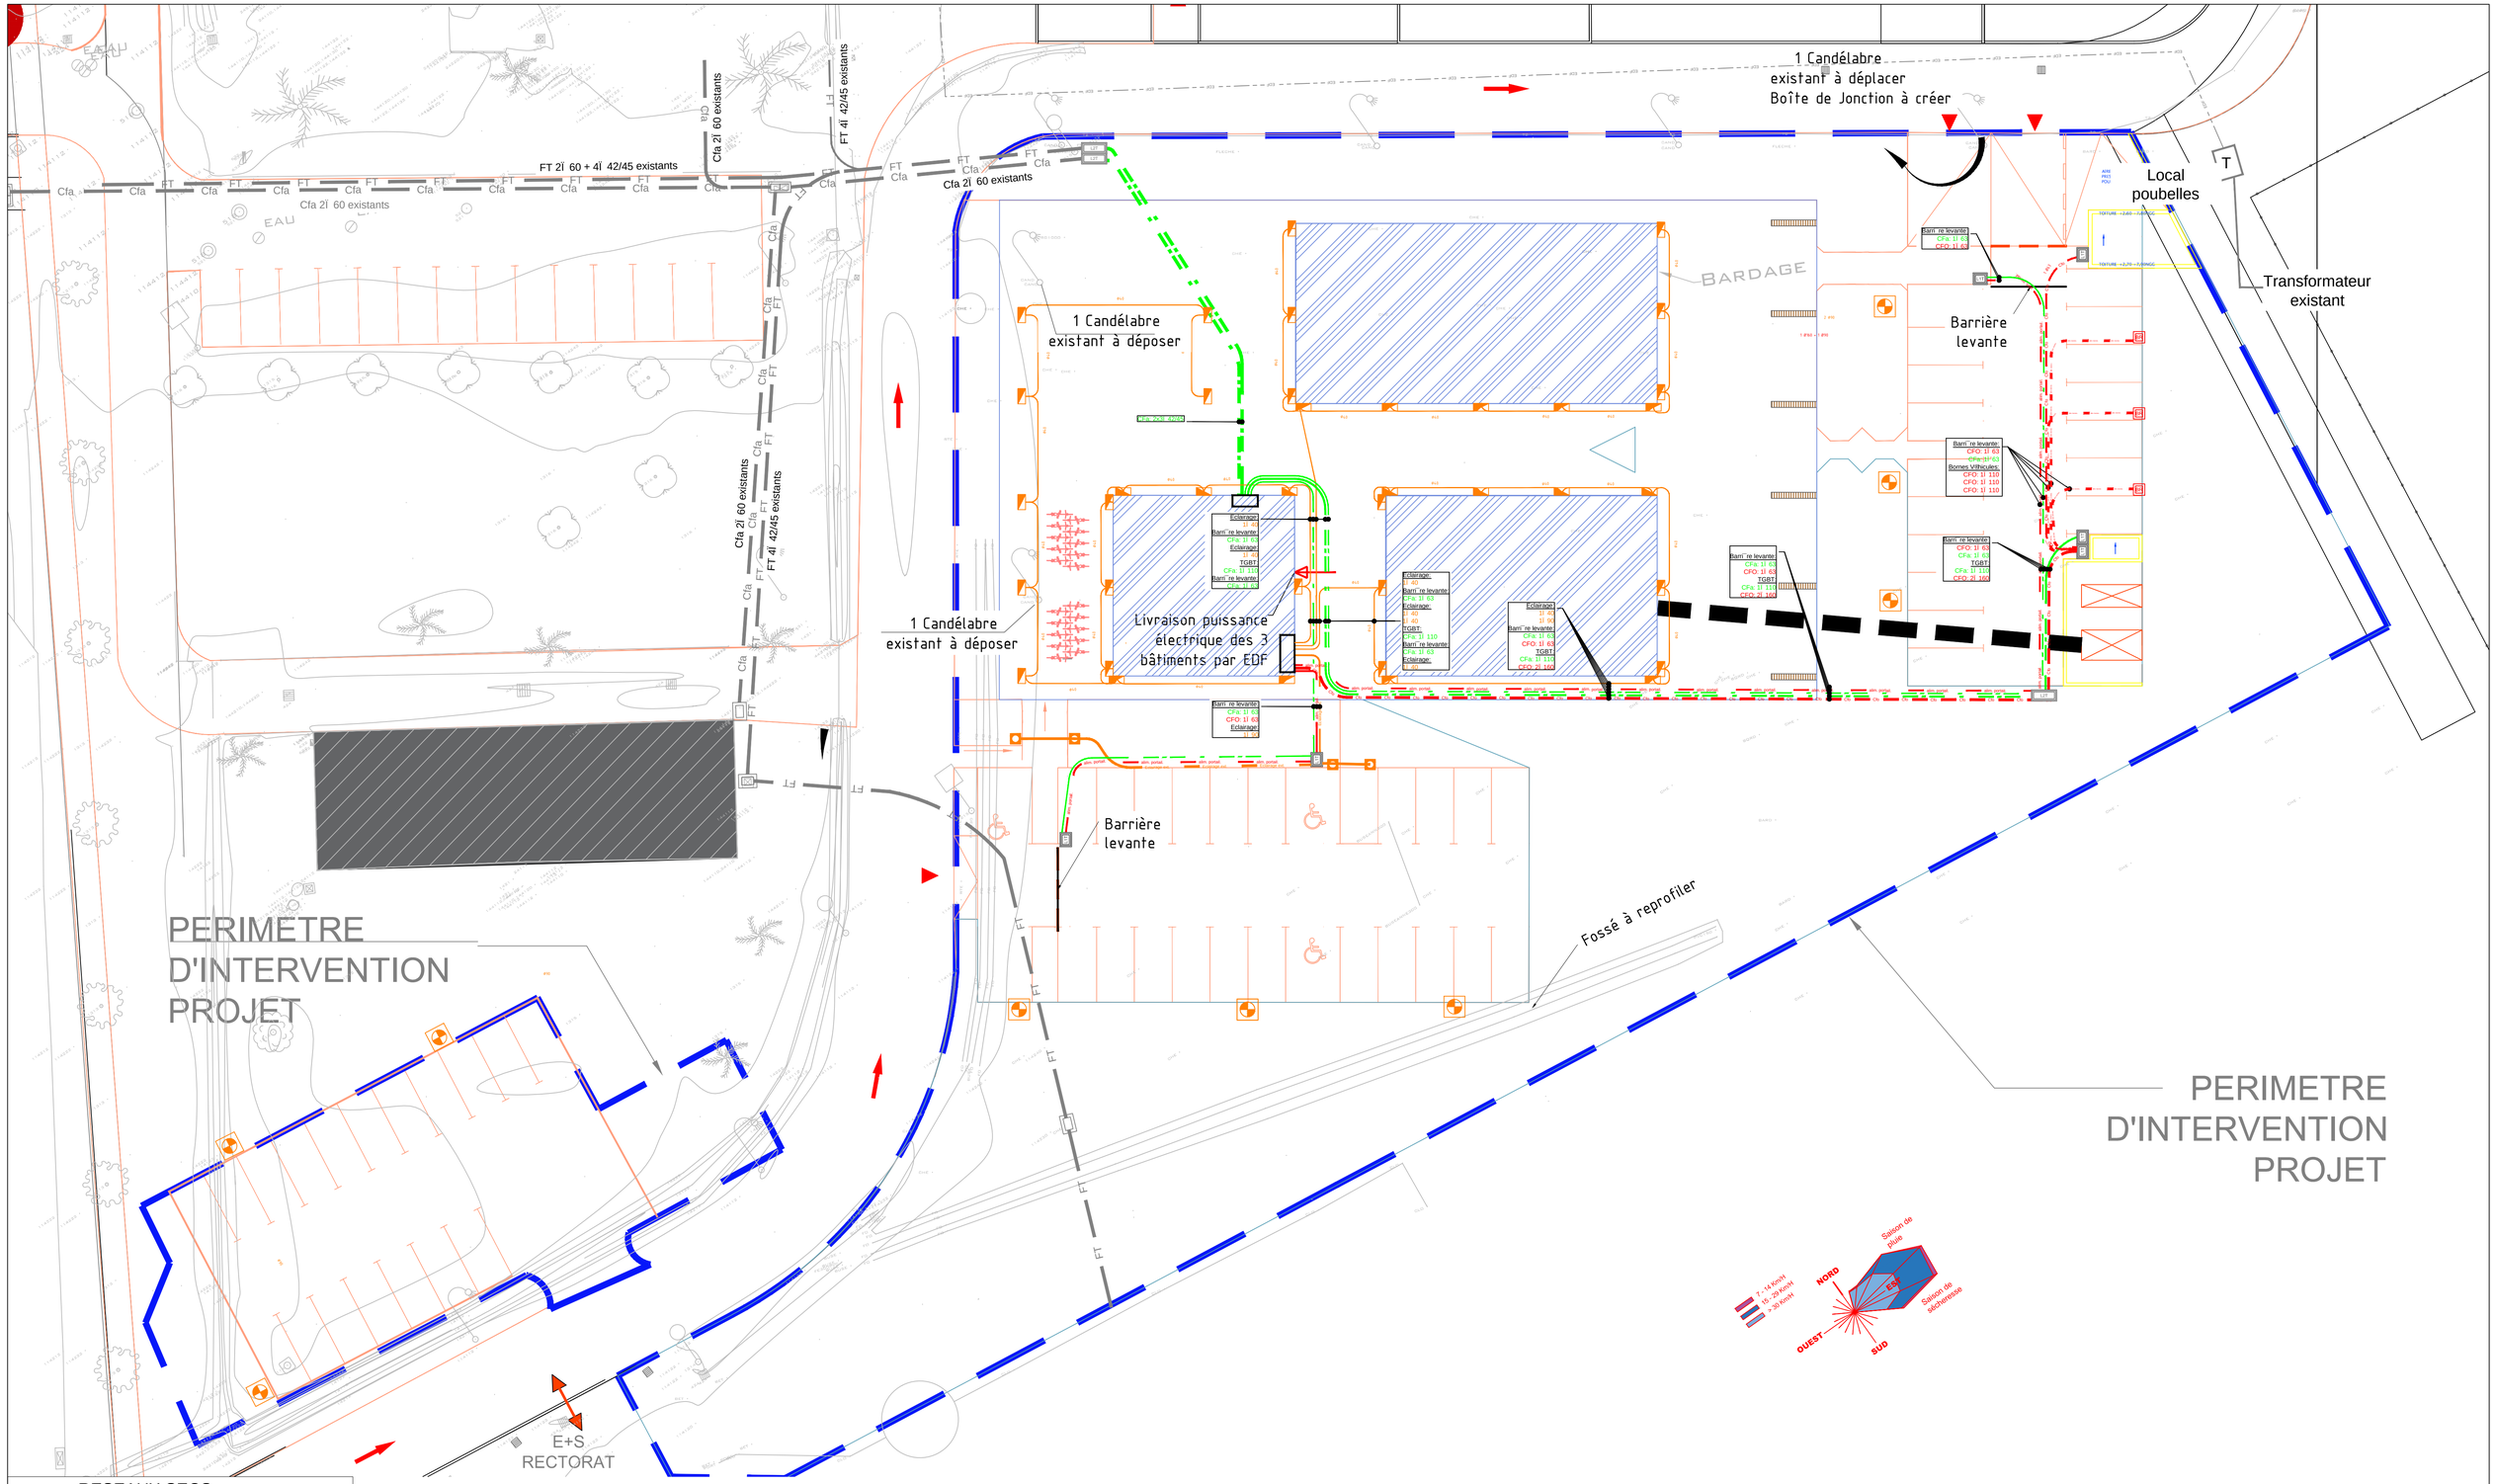

RESEAUX SECS

- Réseau Télécom existant
- Réseau Informatique existant
- Courant fort
- Alimentation Portail
- Courant faible
- Télécom
- Eclairage
- Candélabre photovoltaïque 6.00m ht
- Borne basse
- Luminaire encastré type 7 (lot électricité)
- Chambre de Tirage
- Tampon remplissable
- Chambre de Tirage
- Borne de recharge
- Tranchée G.F.

MAITRISE D'OEUVRE:

- *Architecte mandataire* : Cabinet d'architecture Daniel GRATIEN
  2 rue Pacoussine Lot. Zéphon 97300 Cayenne
  tel: 0594 30 20 49 fax: 0594 37 87 49 mail: cadg@wanadoo.fr
- *Architecte associé*: KARDHAM CARDETE HUET ARCHITECTURE
  38 rue Alfred Dumiral 31400 Toulouse
  tel: 05 61 53 76 02 fax: 05 61 25 99 42
- *Bureau d'étude structures, fluides, thermique, bioclimatique économistes* : BETEM INGENIERIE
  3 Lot. Calimbé- Route de Raban 97 300 Cayenne
  mail: betem.guyane@wanadoo.fr
- *Bureau d'étude acoustique* : TISSEYRE & ASSOCIES
  16 chemin de Manel 31400 Toulouse
  tel:05 61 25 53 19 - fax: 05 61 52 74 23

- *Programmiste* : CN&D
  20 passage de la folie regnault - 75011 paris
  tel :01 84 16 76 70 mail : d.arabet@pacconsulting.com
- *Coordinateur SPS* : QUALICONSULT SECURITE SAS
  36, rue de l'industrie
  PAE dit grad des cannes - 97354 Rémire-Montjoly
  tel: 05 94 27 38 72 mail : guy.dentrem@qualiconsult.fr
- Bureau de contrôle : APAVE SUD EUROPE SAS
  Angle avenue Pariacabo et rue Auprat
  BP711 - 97387 Kourou Cedex
  tel: 05 94 32 90 60 mail : imani@apave.com

ADMINISTRATION DE L'UNIVERSITE DE GUYANE A CAYENNE

MAITRE D'OUVRAGE :
MENESR
Ministère de l'Education Nationale de l'Enseignement Supérieur et de la Recherche

CONDUITE D'OPERATION :
DEAL Guyane - SAUCL Unité Construction Publiques
rue du Vieux Port - CS 76003 - 97306 Cayenne Cédex

EMETTEUR
BETEM INGENIERIE
3 Lot. Calimbé- Route de Raban
97 300 Cayenne
mail : betem.guyane@wanadoo.fr

PLAN_DES_RESEAUX_SECS

ECHELLE(S) : 1/200 – NUMERO FOLIO : VRD-04

Contrôlé par : MFA — Dessiné par : RL

EMETTEUR	AFFAIRE	PHASE	LOT	TYPE	NIVEAU	BATIMENT	ZONE	INDICE	FORMAT	DATE
BET	16.0279	PRO/DCE	VRD	PL	N00			0	A1	07/2017