



Elévation Sud éch. 1/125e

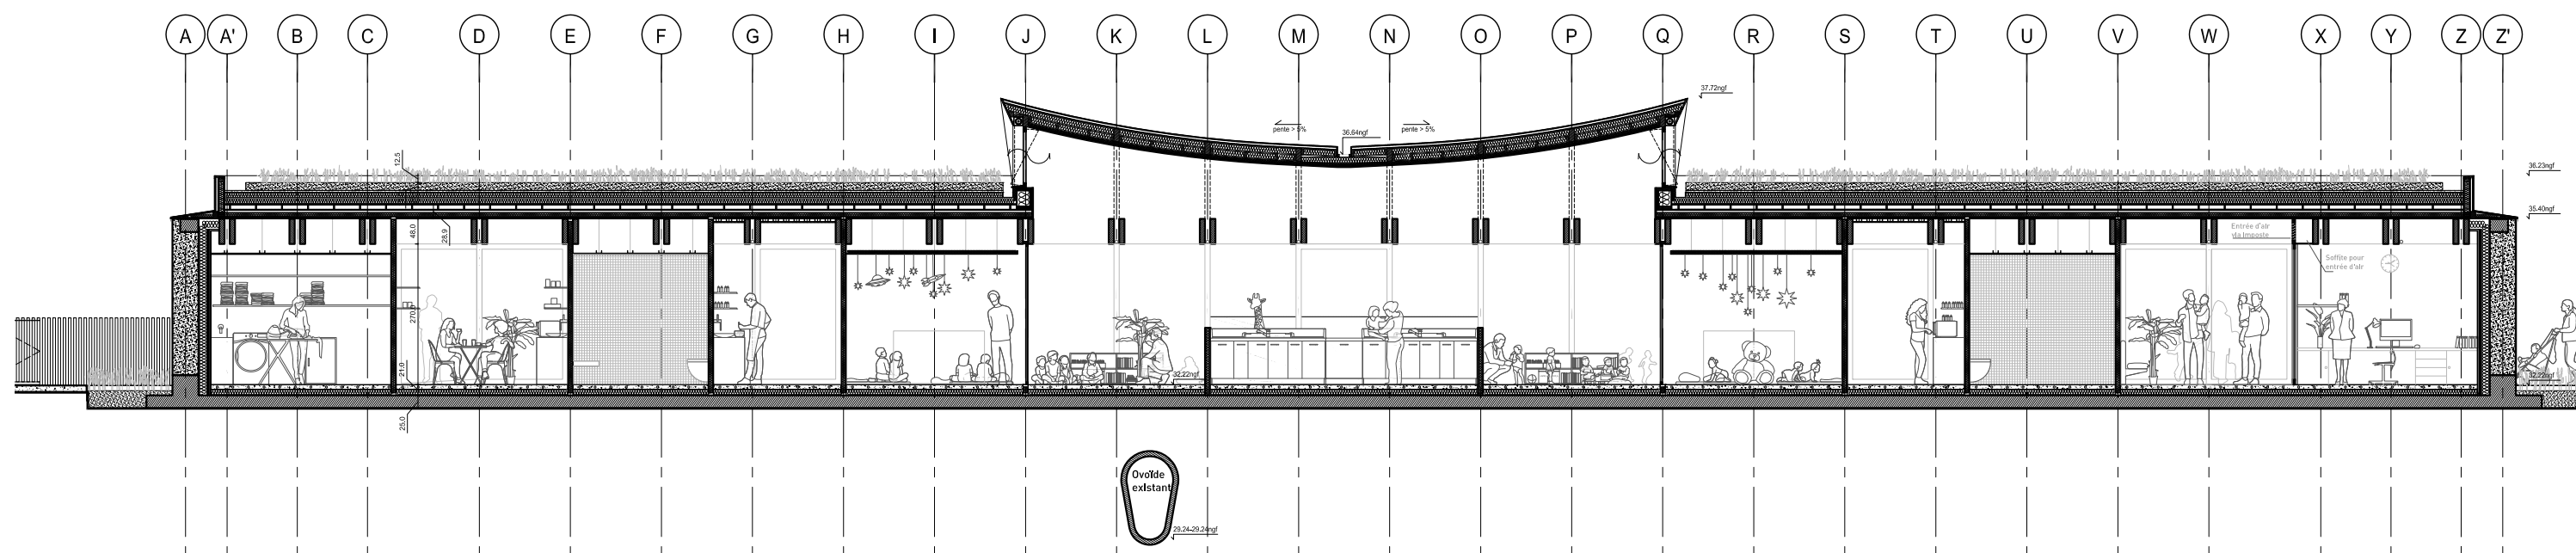


Elévation Nord éch. 1/125e

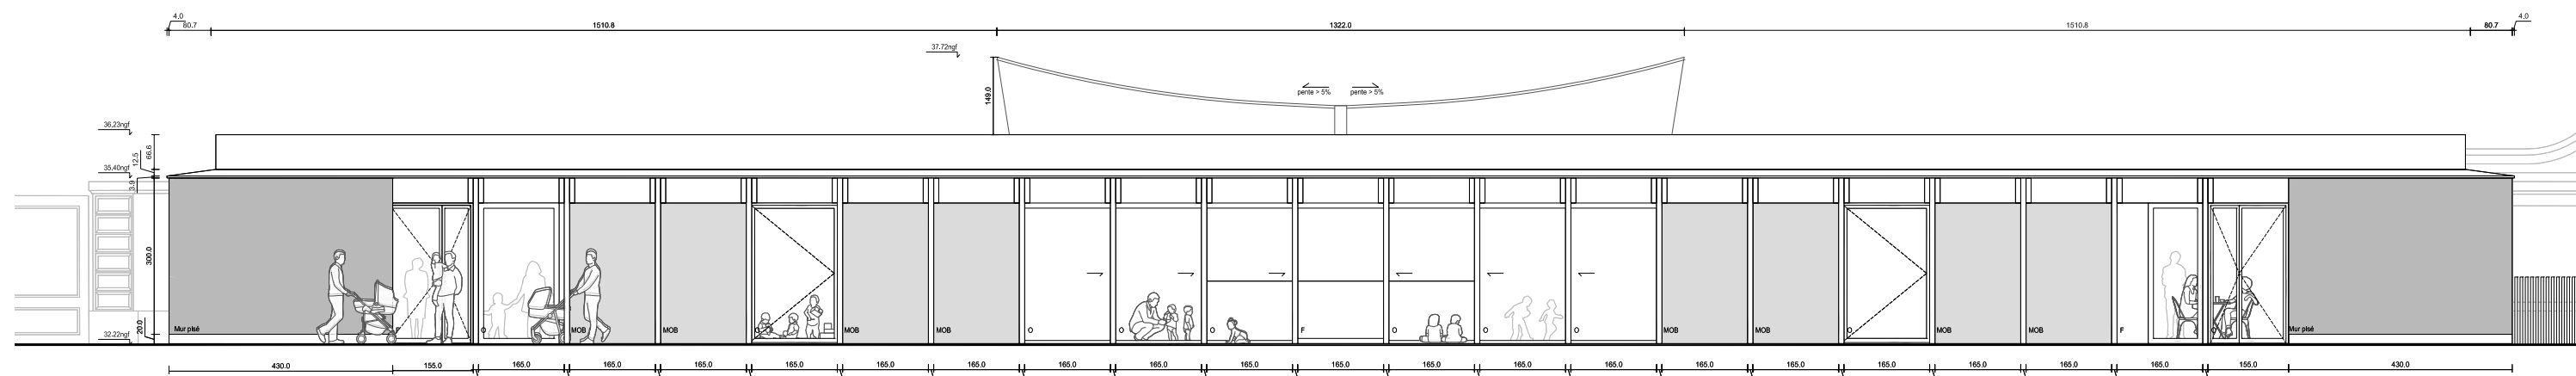


Elévation Nord éch. 1/125e




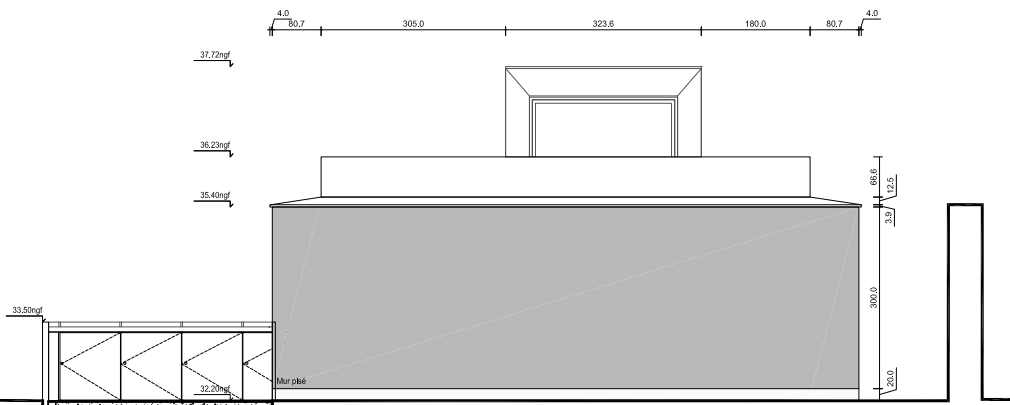


Elévation Ouest éch. 1/125e

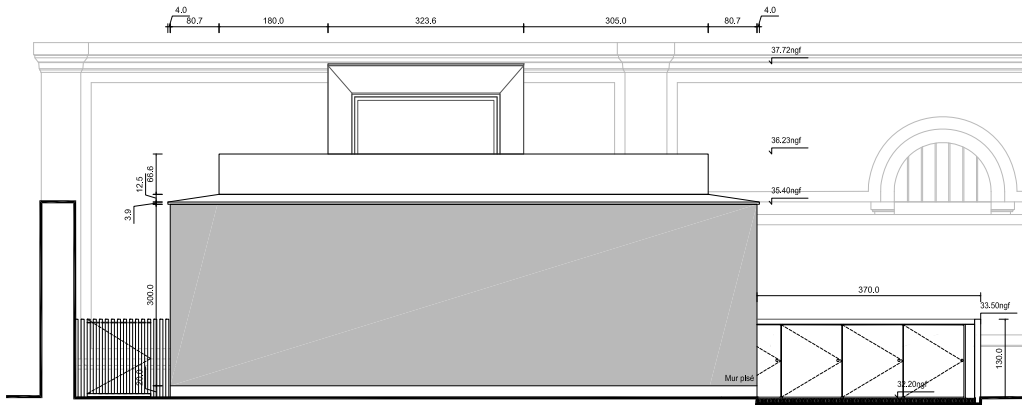


Elévation Est éch. 1/125e

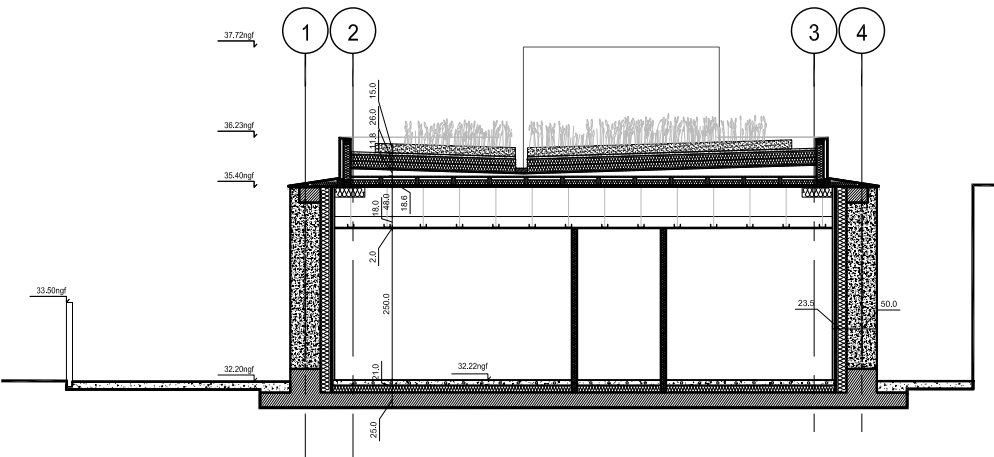


Coupe EE éch. 1/125e

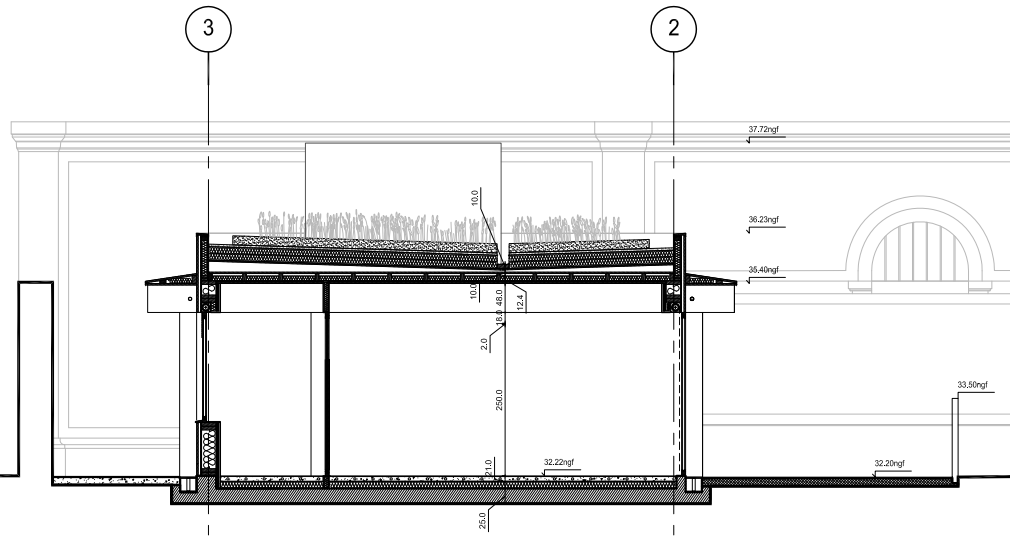

Coupe DD éch. 1/125e

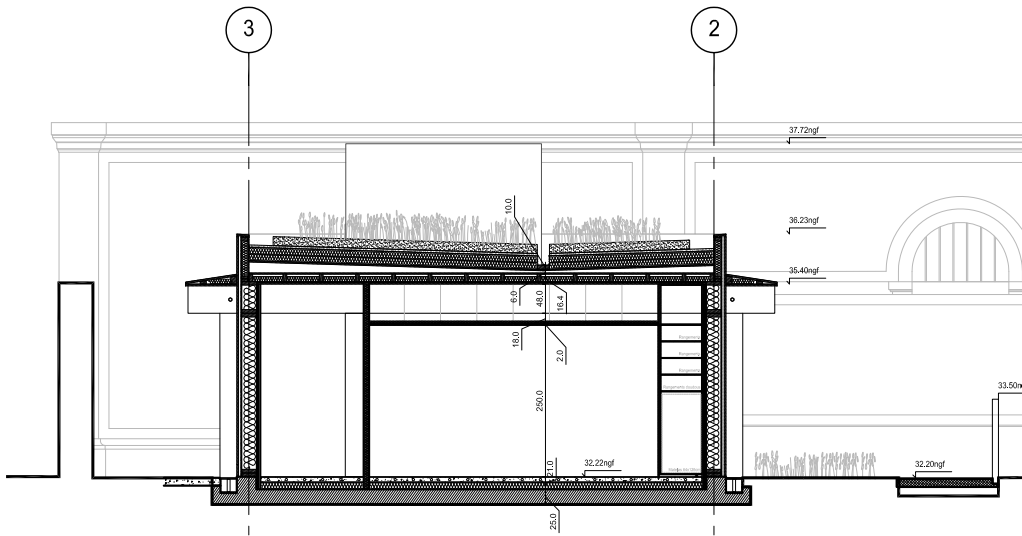

Coupe CC éch. 1/125e

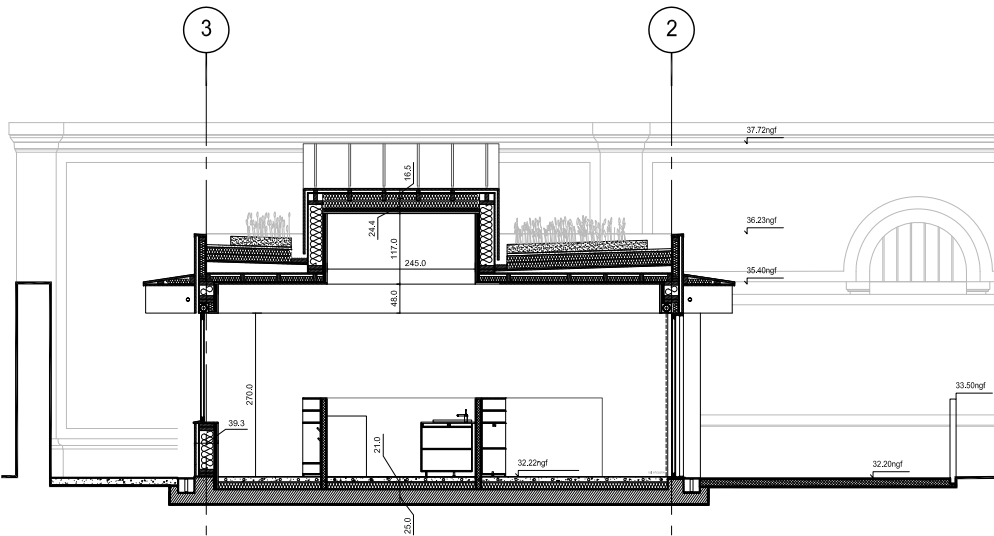

Coupe AA éch. 1/125e