LEGENDE

- C.A.I — Centrale d'alarme intrusion et contrôle d'accès
- VISIO — Platine visiophone IP extérieure
- Visio — Platine visiophone IP intérieure
- Lecteur de badge
- Clavier mise en service / hors service
- Détecteur anti-intrusion
- Diffuseur sonore d'alarme intrusion
- Contact intrusion
- Contact position accès
- Déclencheur manuel vert
- Bouton poussoir sortie (visuel et sonore)
- Asservissement du contrôle d'accès
- Caméra de vidéosurveillance IP Inplanté au niveau comble
- SSI — Centrale d'alarme incendie
- Boîtier manuel d'alarme incendie
- Détecteur de fumée
- Indicateur d'action
- Diffuseur sonore d'alarme incendie
- Diffuseur d'alarme incendie lumineux
- TRE — Tableau de report incendie

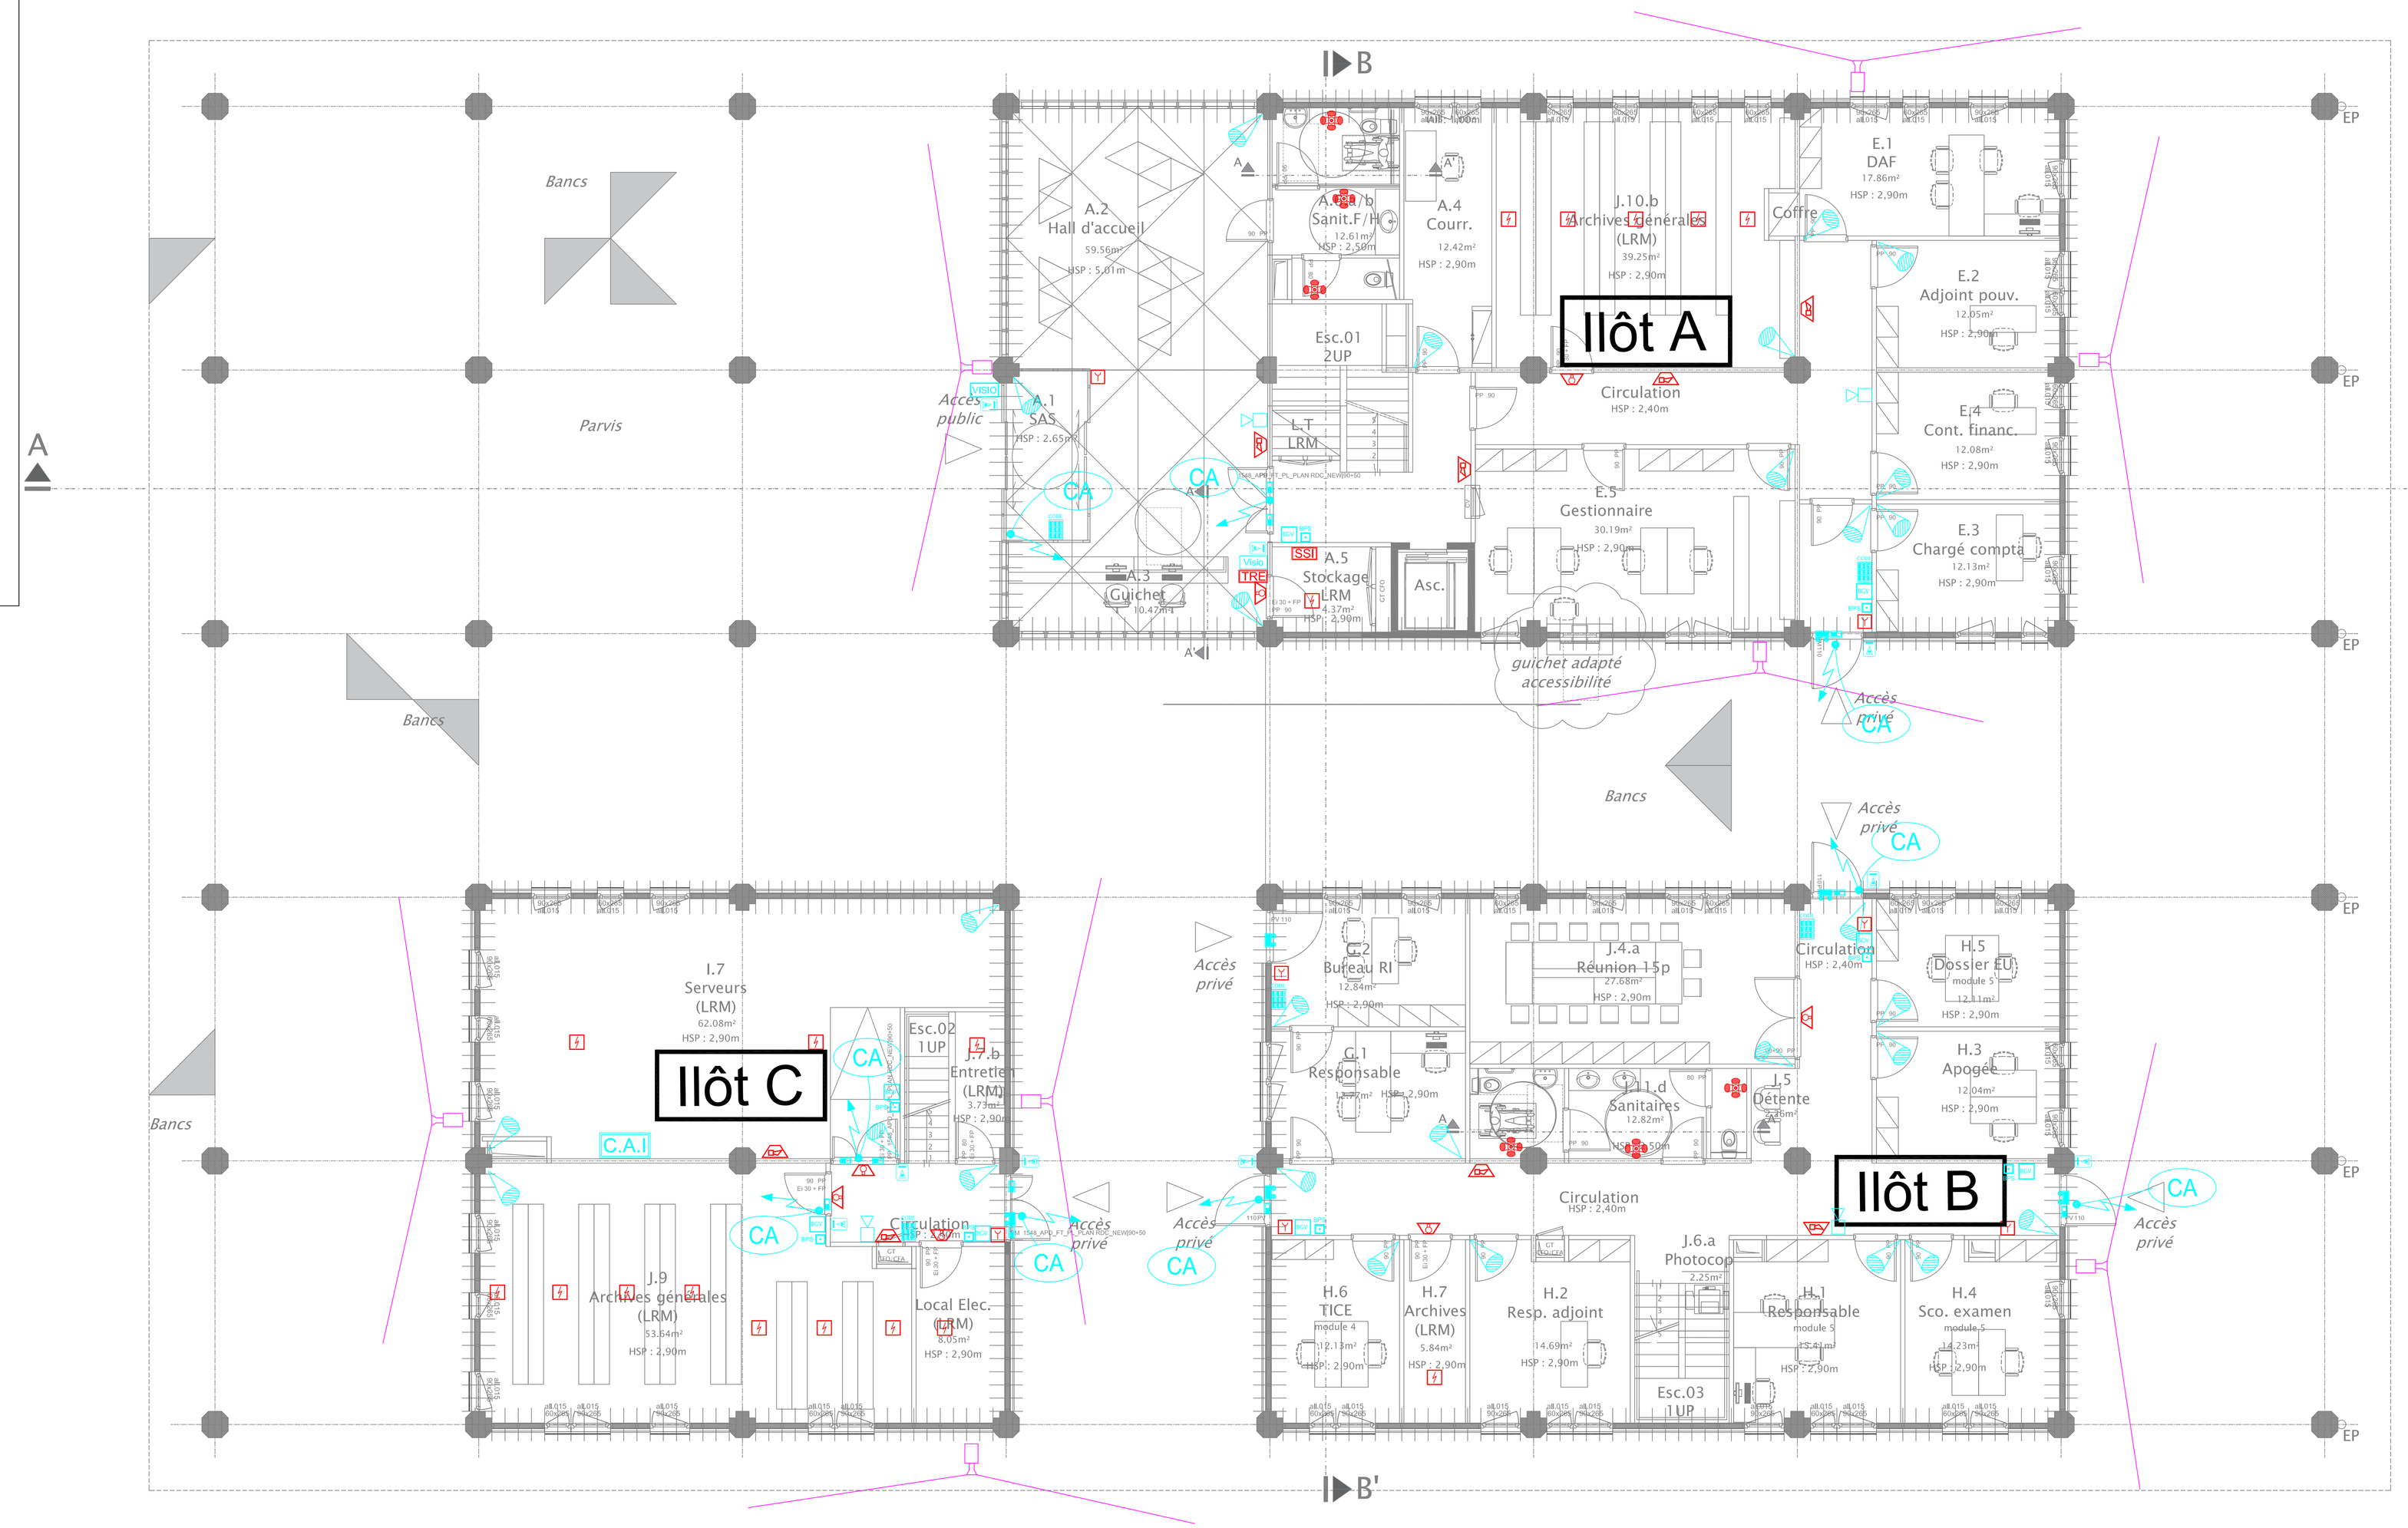

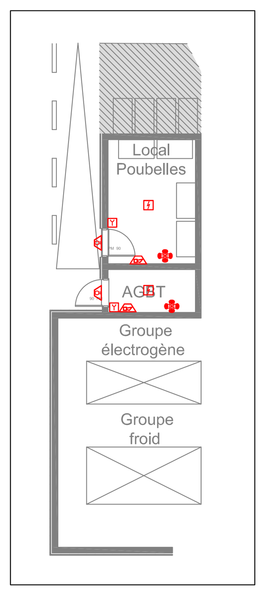

FENETRE PARKIING PERSONEL 17 PLACES - 1/100

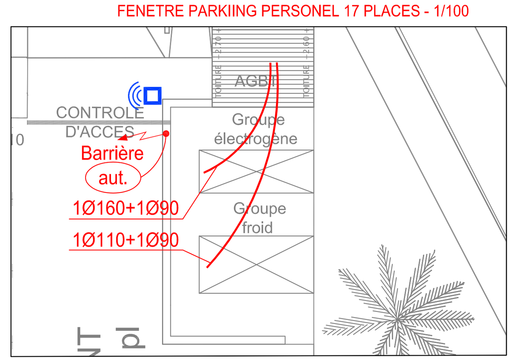

FENETRE PARKIING PERSONEL 23 PLACES - 1/100

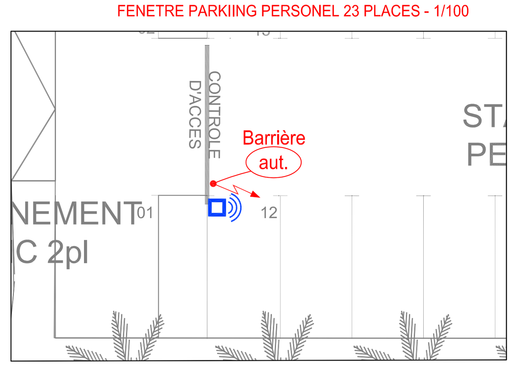

LEGENDE

- Récepteur HF (Controle d'acces)
- Alimentation force motrice

MAITRISE D'OEUVRE

Architecte mandataire: Cabinet d'architecture GHESFORTIN
Le Cabinet - Route de Raita BP 289 Cayenne
tel 0594 29 10 49 fax 0594 29 87 49 mail: cag@wanadoo.fr

Architecte associé: KARDHAM CARRETIE HUET ARCHITECTURE
20 rue Jean Durand 31400 Toulouse
tel 05 61 52 52 52 fax 05 61 52 52 53 mail: kch@kch.fr

Bureau d'étude structures, fluides, thermique, électrotechnique économiste : BETEM INGENIERIE
2 rue Catherine Hoarau Les Palmes N° 09 Cayenne
mail: bet.betem.guyane@wanadoo.fr

Bureau d'étude acoustique TRISTAYNE & ASSOCIES
16 chemin de Ramier 31400 Toulouse
tel 05 61 25 52 79 / fax 05 61 52 74 25

- Programmiste : CPAU
tel 05 94 30 10 10 / fax 05 94 30 10 11 mail: cpau@wanadoo.fr
- Économiste, OPC, QUALICONSULT SECURITE SAS
ZA de la Crique
tel 05 94 25 58 58 / fax 05 94 25 58 59 mail: qualiconsultsecurite@wanadoo.fr
- Autres conseils : APAVE SUD EUROPE SAS Angle avenue Pasteur et rue Aurore
tel 05 94 29 50 00 / fax 05 94 29 50 01 mail: apave@apave.com

ADMINISTRATION DE L'UNIVERSITE DE GUYANE A CAYENNE

MAITRISE D'OUVRAGE: MENEJER — Ministère de l'Education Nationale du Rénseignement Supérieur et de la Recherche

CONDUITE D'OPERATION: DEAL Guyane - SAUCL Unité Construction Publiques — 44 rue Fiedmont Fort-de-France 97200 Martinique

BETEM INGENIERIE — 2 rue Catherine Hoarau Les Palmes N° 09 Cayenne — tel 0594 29 10 49 / fax 0594 29 87 49 — mail: betem.guyane@wanadoo.fr

SSI – INTRUSION – CONTROLE D'ACCES – RdC

N° DOSSIER	PHASE	N° PLAN	INDICE	ECHELLE	DATE
BET160279	PRO-DCE	ELE 006	A	1/50	07/2017