


N1 Faux Plafond (1 : 100)

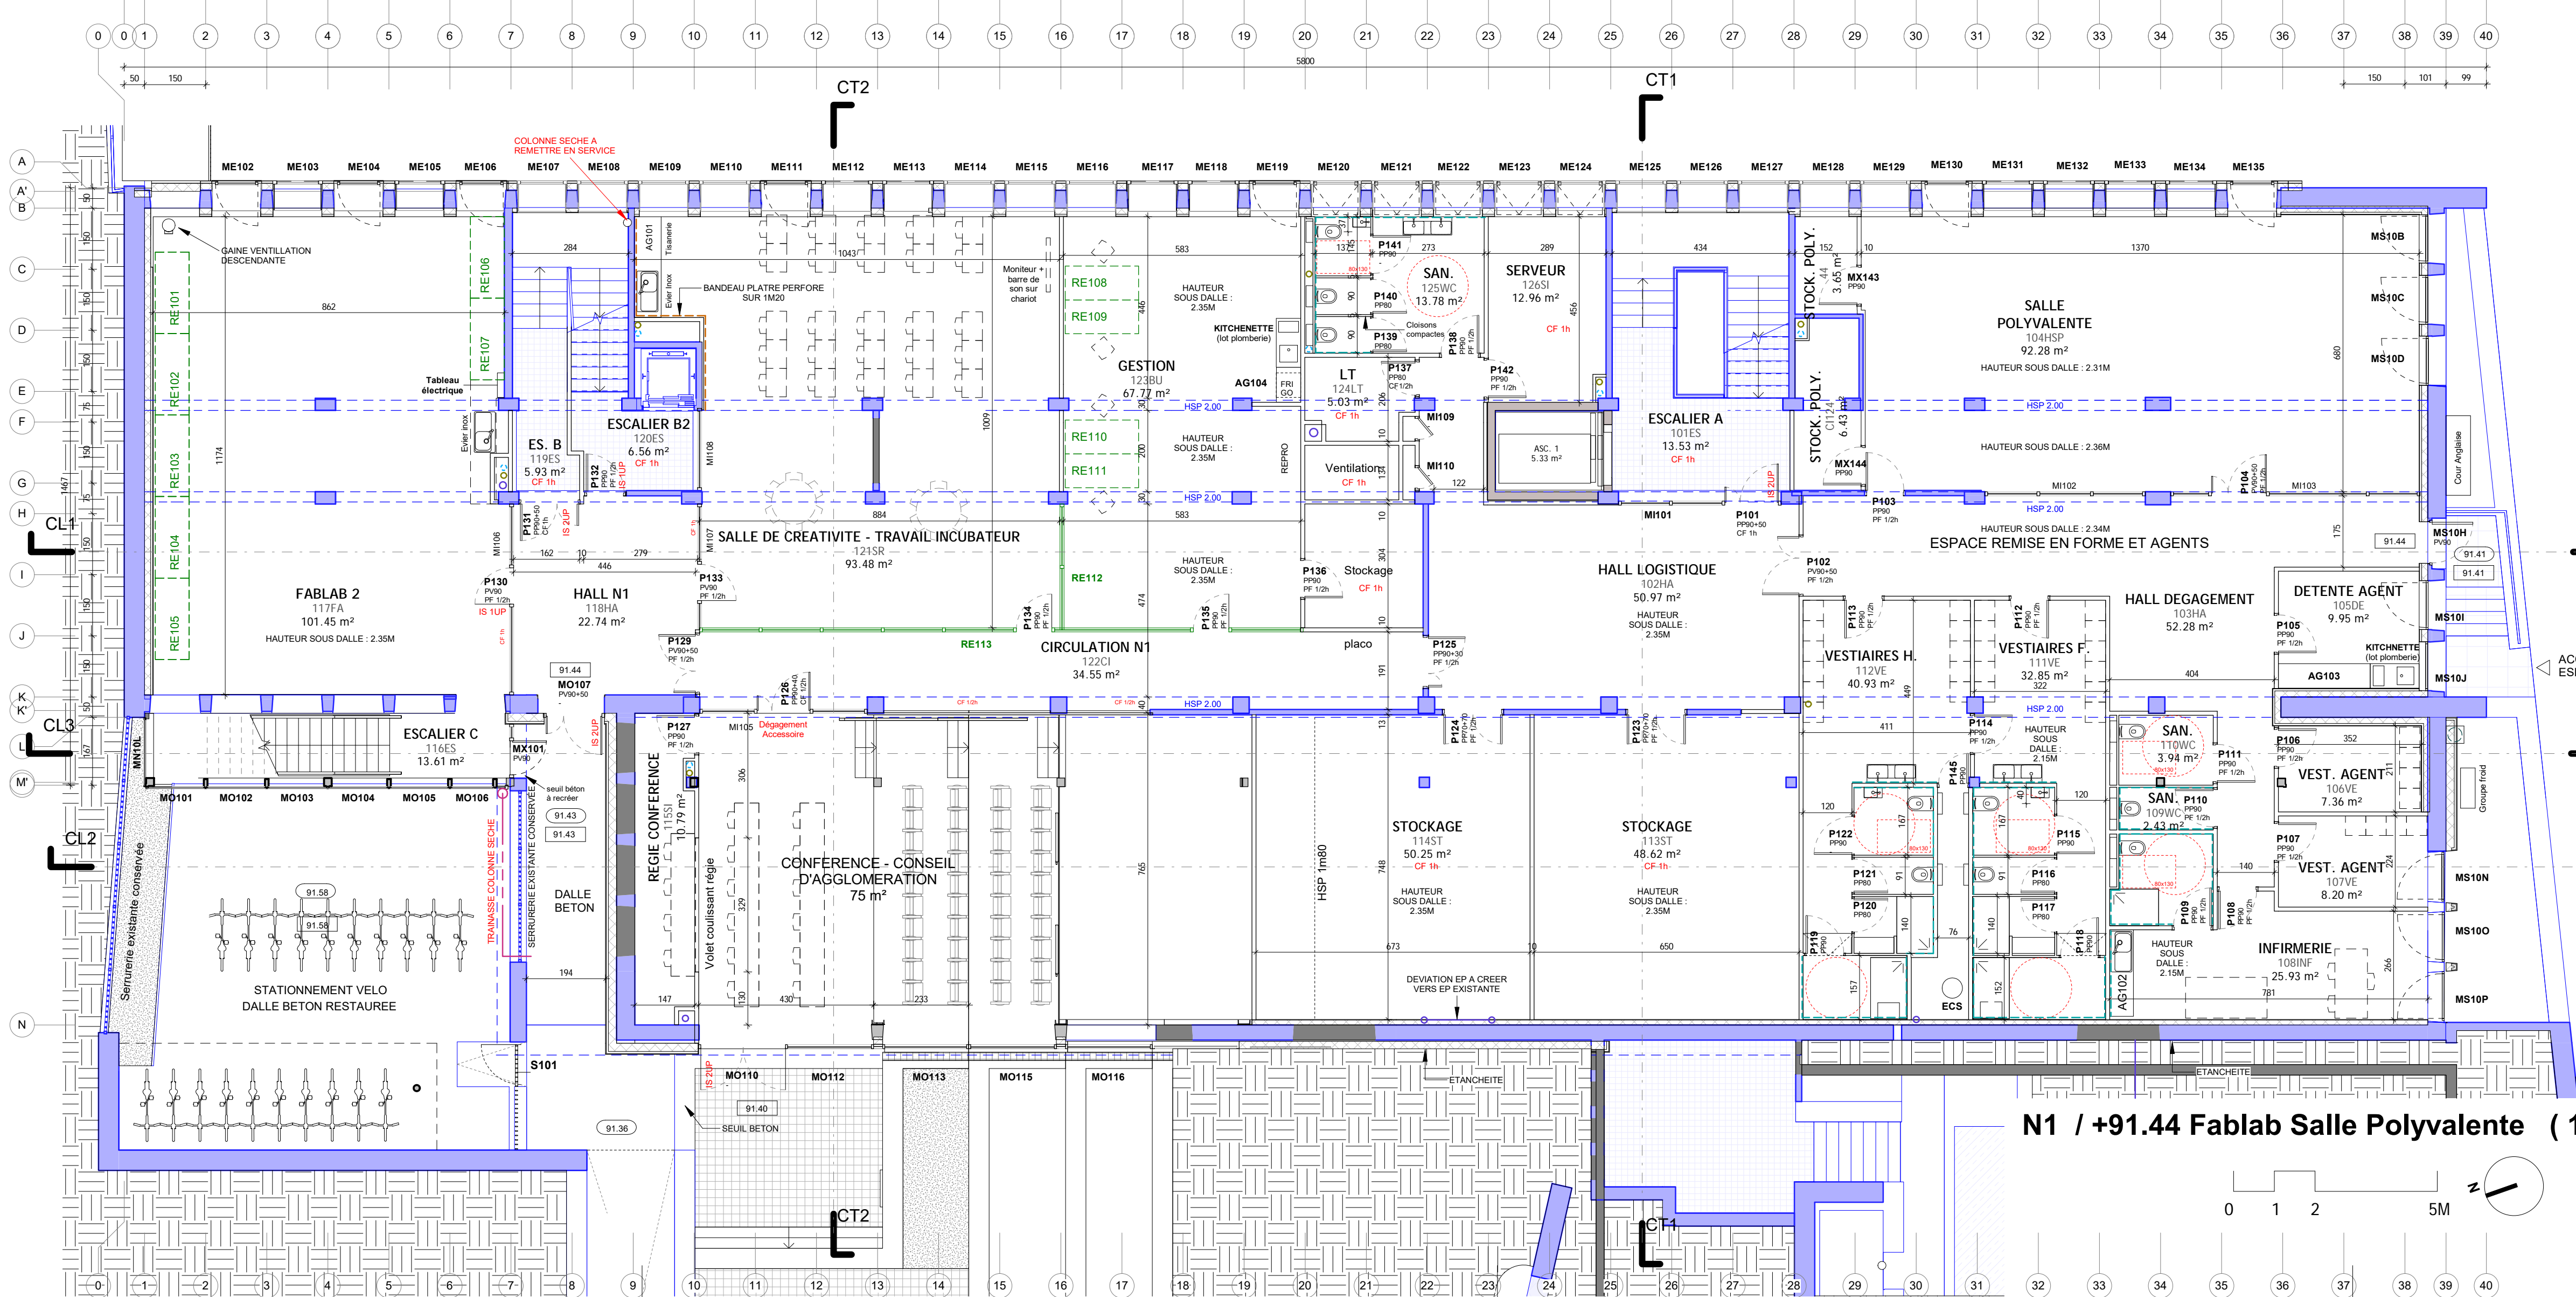

N1 / +91.44 Fablab Salle Polyvalente (1 : 100)

PLAFONDS

NOMENCLATURE

ME/MS	Menuiseries extérieures, numérotées par orientation (Est, Sud, ...) et par file de structure
MO/MN	Menuiseries intérieures
MX	Menuiseries extérieures
MI	Menuiseries intérieure
P	Portes (PP Portes Pleines, PV Portes Vitrées)
AG	Agencement
S	Semurerie
RE	Elément réemployé
---	Faïence
	Element Conservé
	Comblement dans l'existant

CREATION D'UN TOTEM DE L'INNOVATION
53 Boulevard Clemenceau

DCE A03 N1

ECHELLE : 1:100

Maitrise d'ouvrage :
Saint Briec Armor Agglomération
5 rue du 71ème RI 22000 - ST BRIEC
Direction service du patrimoine 02 96 77 30 40
Direction service économique 02 96 52 29 29
Contrôleur Technique : APAVE 02 96 35 95 25
Coordonnateur SPS : A.G.C. Coordination

Maitrise d'oeuvre :
nunc architectes (mandataire)
P.BEOUT et V.HUICQ
48a rue du Port Favigo 22000 Saint Briec
nunc.bretagne@nunc.fr 02 96 68 23 07

STRUCTURE BETON : BSO 02 96 75 44 66
STRUCTURE BOIS : ARBORESCENCE 04 79 07 96 54
THERMIQUE : HINOKI 06 81 43 56 94
ELECTRICITE : FLEC 02 99 37 77 48
AMENAGEMENT : UH 02 96 68 23 01
ACOUSTIQUE : ACOUSTIBEL 02 99 64 30 28
CUISINE : KEGIN 02 96 83 56 26
ECONOMIE : SWS 06 79 40 12 86

PROJET NUNC n°: 781
REFERENT : Vincent Masson
DATE : 20/05/2022 MISE A JOUR : 20/05/2022